


COMUNE DI COLOBRARO

Concorso D1

ALLEGATO 7 - PIANO DI EVACUAZIONE

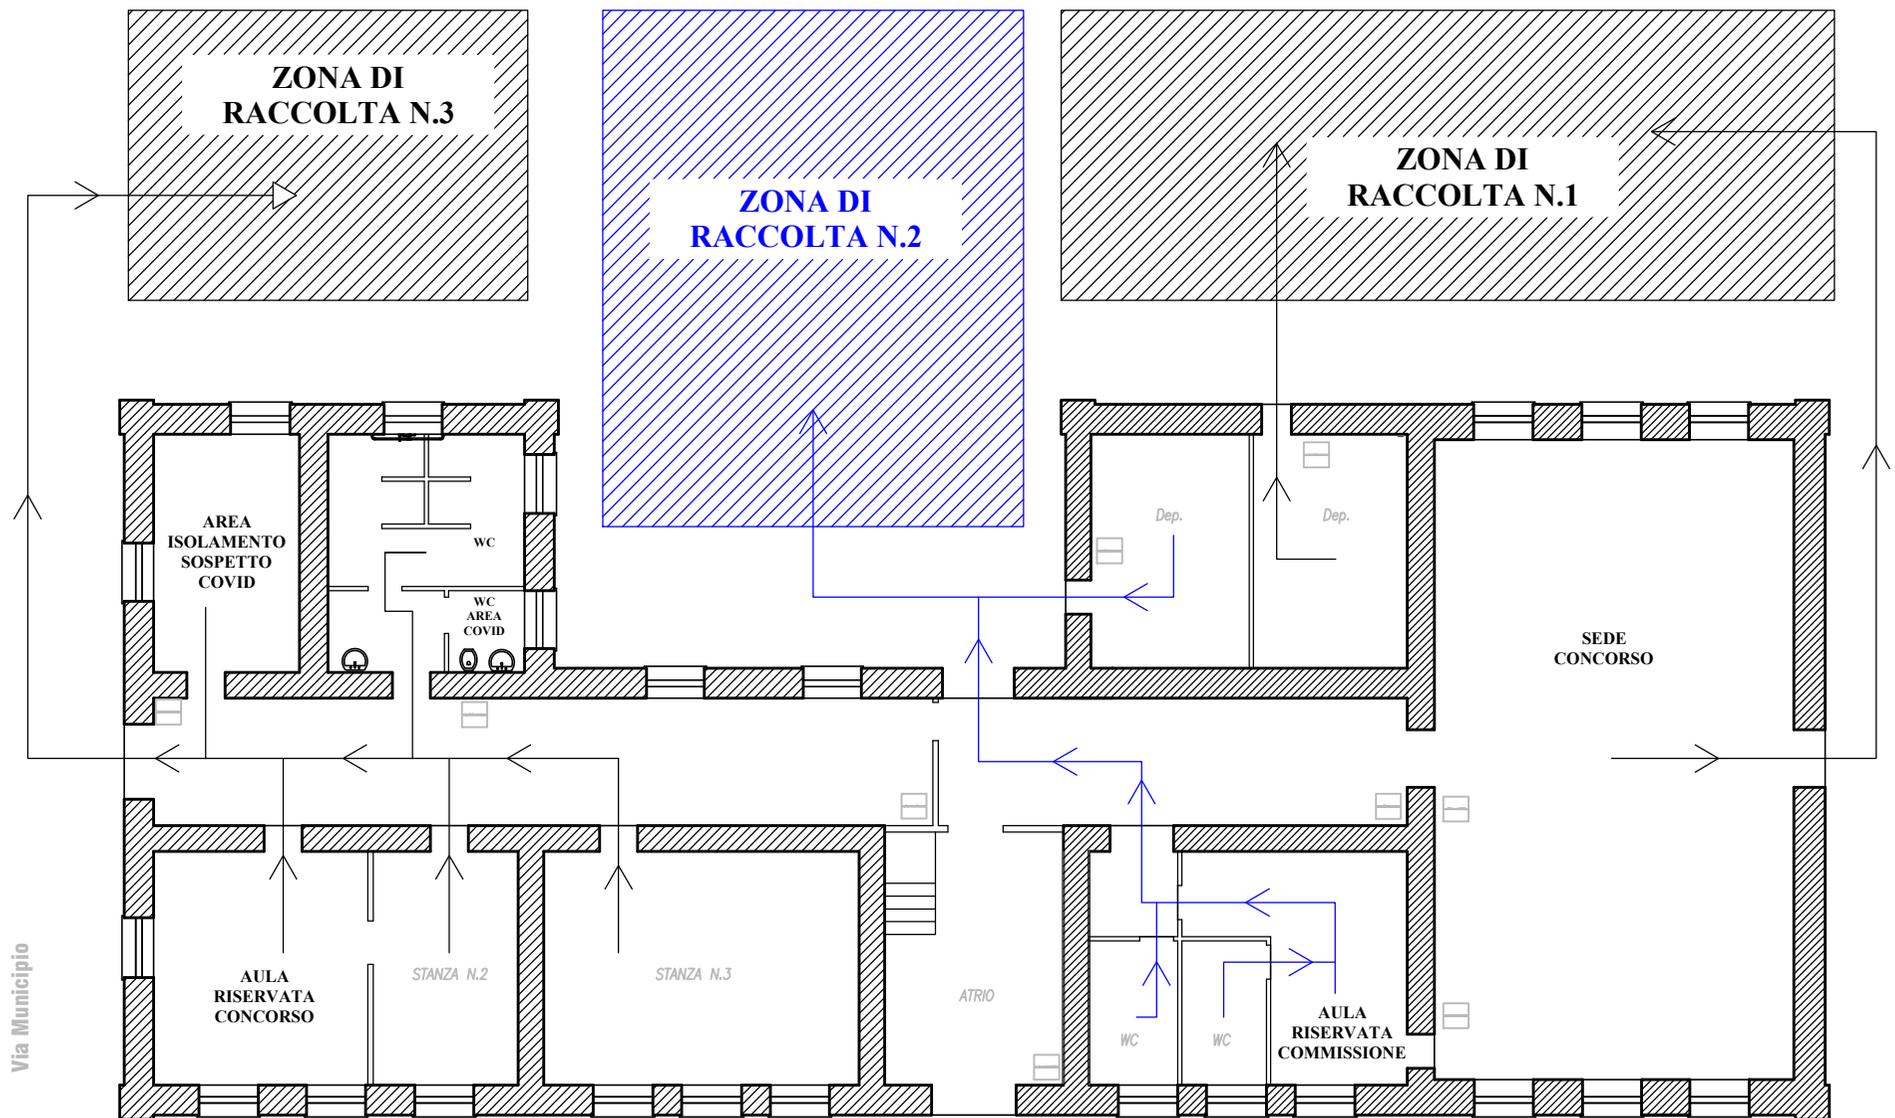

Viale Vittorio Veneto