


Lay-out Scala 1:500

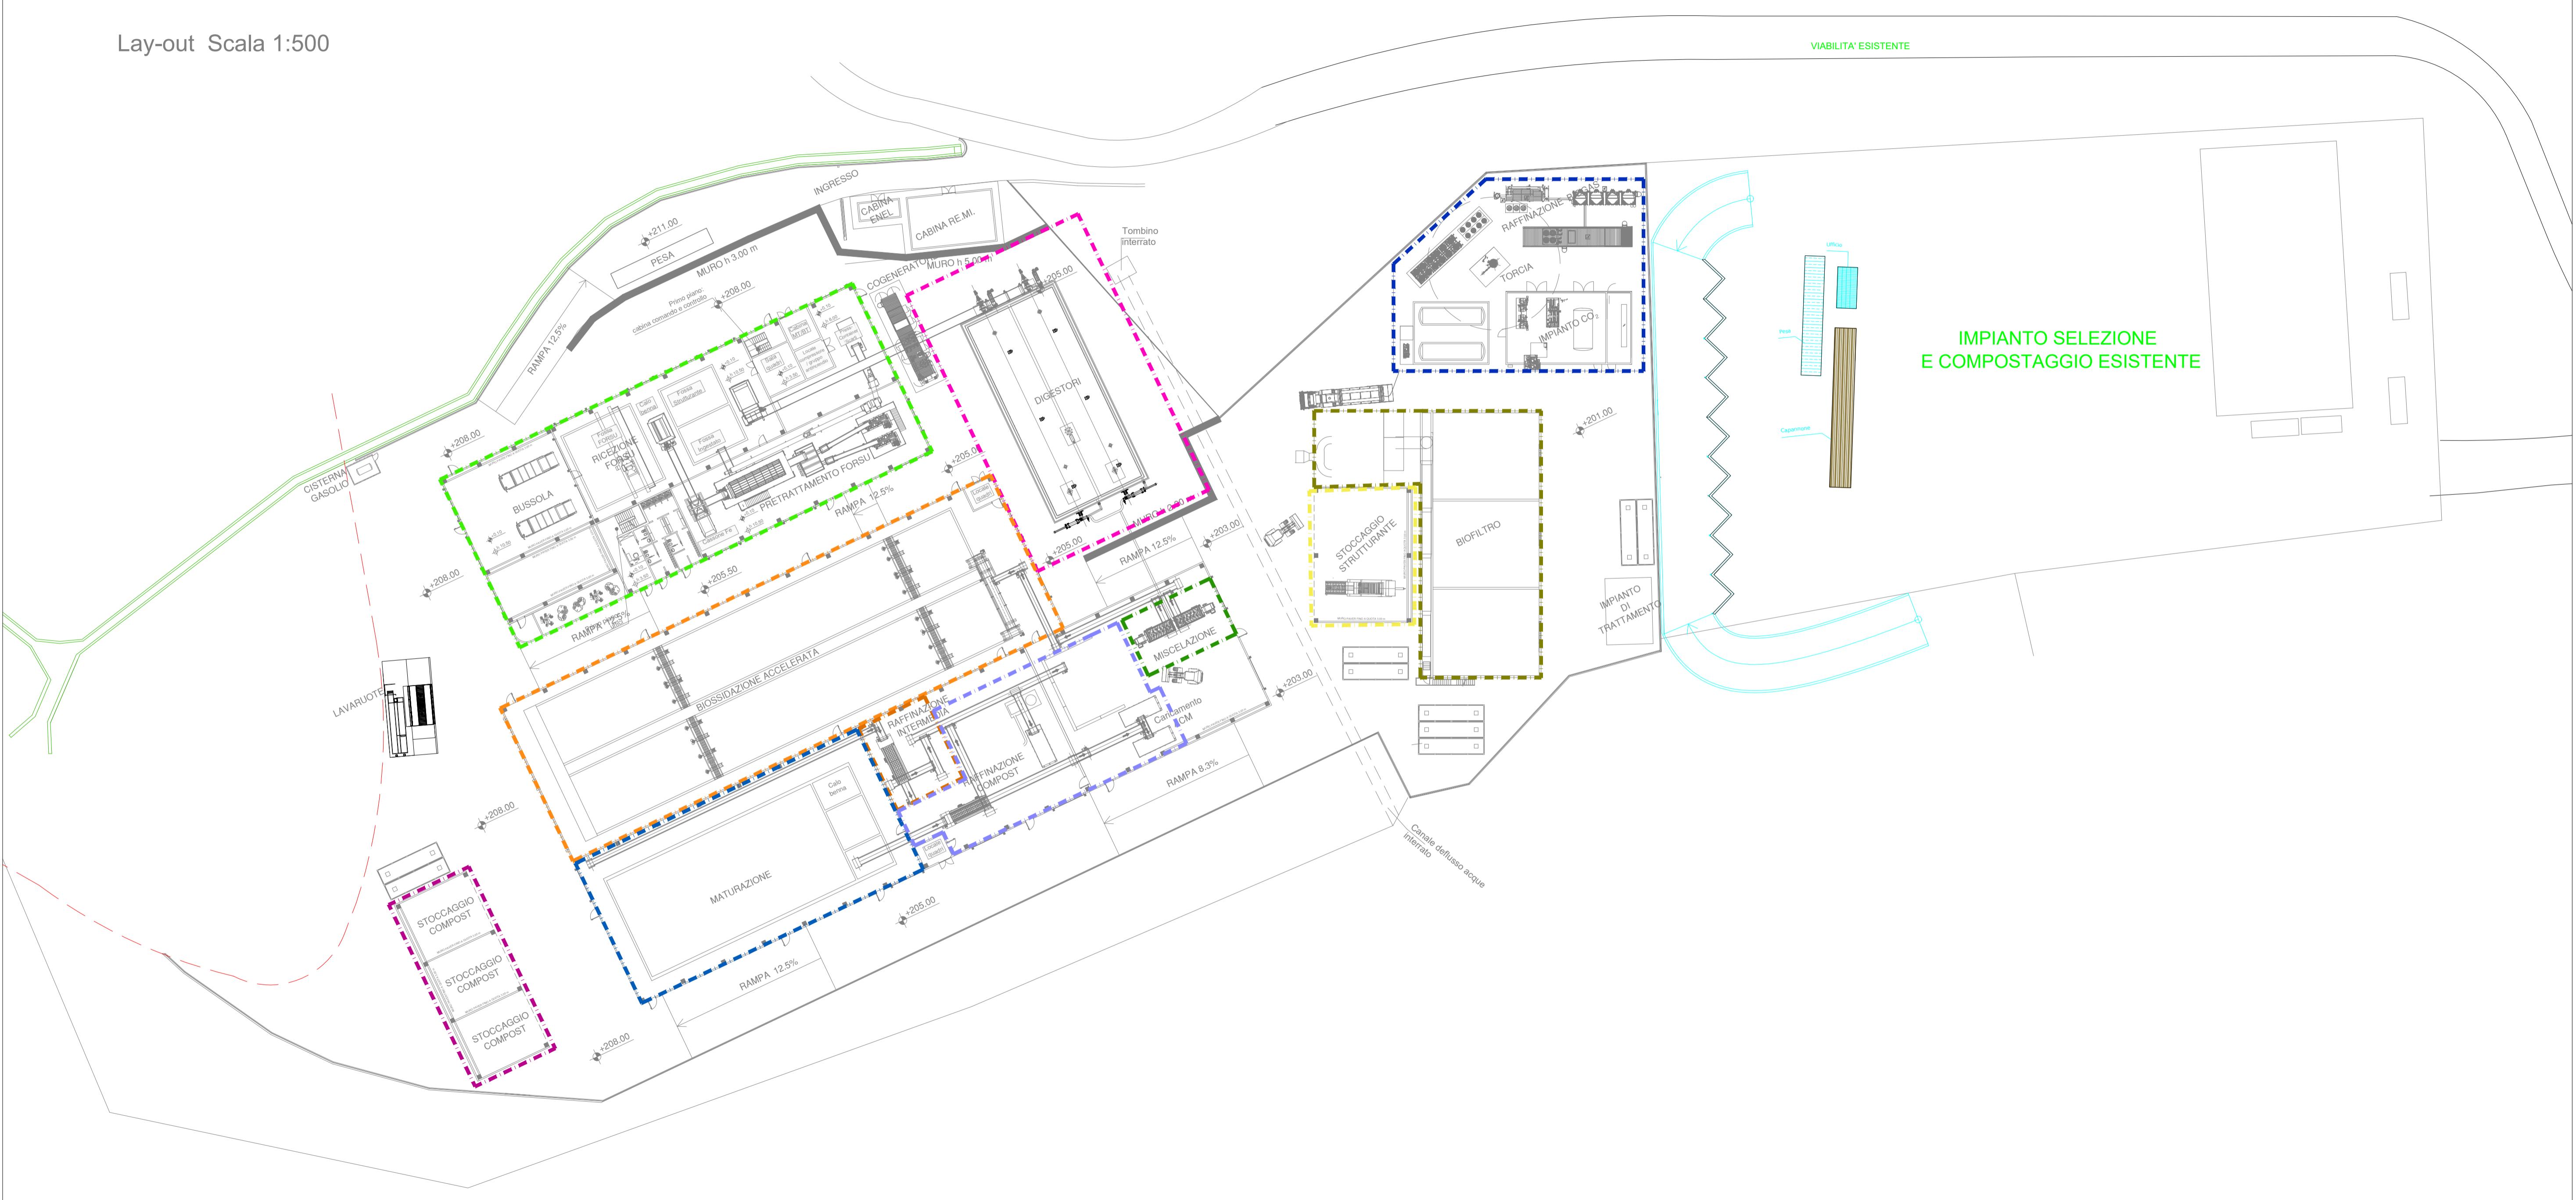

- PRETRATTAMENTO FORSU E FRAZIONE VERDE
- DIGESTIONE ANAEROBICA
- MISCELAZIONE
- FASE ACT
- RAFFINAZIONE INTERMEDIA
- MATURAZIONE
- RAFFINAZIONE FINALE
- IMPIANTO TRATTAMENTO ARIE ESAUSTE
- UPGRADING
- STOCCAGGIO STRUTTURANTE
- STOCCAGGIO COMPOST FINITO



REGIONE BASILICATA



PROVINCIA DI MATERA



COMUNE DI COLOBRARO

Committente
COMUNE DI COLOBRARO

Progetto di Impianto di Produzione di Biometano da matrici organiche da raccolta differenziata (FORSU, fanghi e sfalci)



PROGETTO DEFINITIVO

REDAZIONE



UTRES AMBIENTE s.r.l. (Mandataria)
via Guglielmo Calabrese, 65
00196 ROMA (RM)

CODICE ELABORATO Procurement code **U T 6 2 1 - D F - A M B - 0 1**

TITOLO - Title **Planimetria dell'installazione con indicazione delle linee produttive ed apparecchiature** SCALA - Scale **1:500**

REV. Rev.	DESCRIZIONE Description	REDAZIONE Edited	VERIFICA Checked	AUTORIZZAZIONE Authorized	DATA Date
a	EMISSIONE PER APPROVAZIONE	G.R.	G.B.	G.B.	04/02/2022
b					
c					
d					
e					