



REGIONE BASILICATA

REGIONE BASILICATA



COMUNE DI COLOBRARO

Provincia di Matera

PROGETTO DEFINITIVO - ESECUTIVO

PROGRAMMA DI AZIONE E COESIONE COMPLEMENTARE AL PON "INFRASTRUTTURE E RETI" 2014-20 - ASSE C "ACCESSIBILITA' TURISTICA"

INTERVENTI PER IL MIGLIORAMENTO DELL'ACCESSIBILITA' TURISTICA DEL SITO ATTRATTORE DI COLOBRARO "PAESE DELLA MAGIA"

ELABORATO N°:

14

DENOMINAZIONE:

**PLANIMETRIE - SEZIONI - PARTICOLARI COSTRUTTIVI -
CARTA LITOLOGICA - CARTA GEOMORFOLOGICA**

SCALA:

1:1000-1:200-1:50 -1:20

IL COMMITENTE:

COMUNE DI COLOBRARO (MT)

IL PROGETTISTA

Ing. Michele LUPO

IL RESPONSABILE DEL PROCEDIMENTO:

I COLLABORATORI
*Ing. Claudio SCANDIFFIO
Geom. Marcello Eliseo MANGO*

**STUDIO TECNICO
ING. MICHELE LUPO**

Via Kennedy n° 3 - 75016 Pomarico (MT)

*E-mail: michel.lupo@libero.it
P.E.C. michele.lupo@ingpec.eu*



CODICE
PROGETTO

...

DATA
PROGETTO


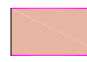
LUGLIO 2020


N. STESURA
ELABORATO

COLLABORAZIONE

COLLABORAZIONE


PLANIMETRIA STATO DI FATTO INTERVENTO A scala 1:1000

LEGENDA	
	STRADA ESISTENTE VIA CROCE - RICARICA BYNDER cm.3 - TAPPETO DI USURA cm.3 - SUPERFICIE mq 1.995,72
	PERCORSO PEDONALE ESISTENTE PER PIAZZA ELENA - ILLUMINAZIONE PUBBLICA

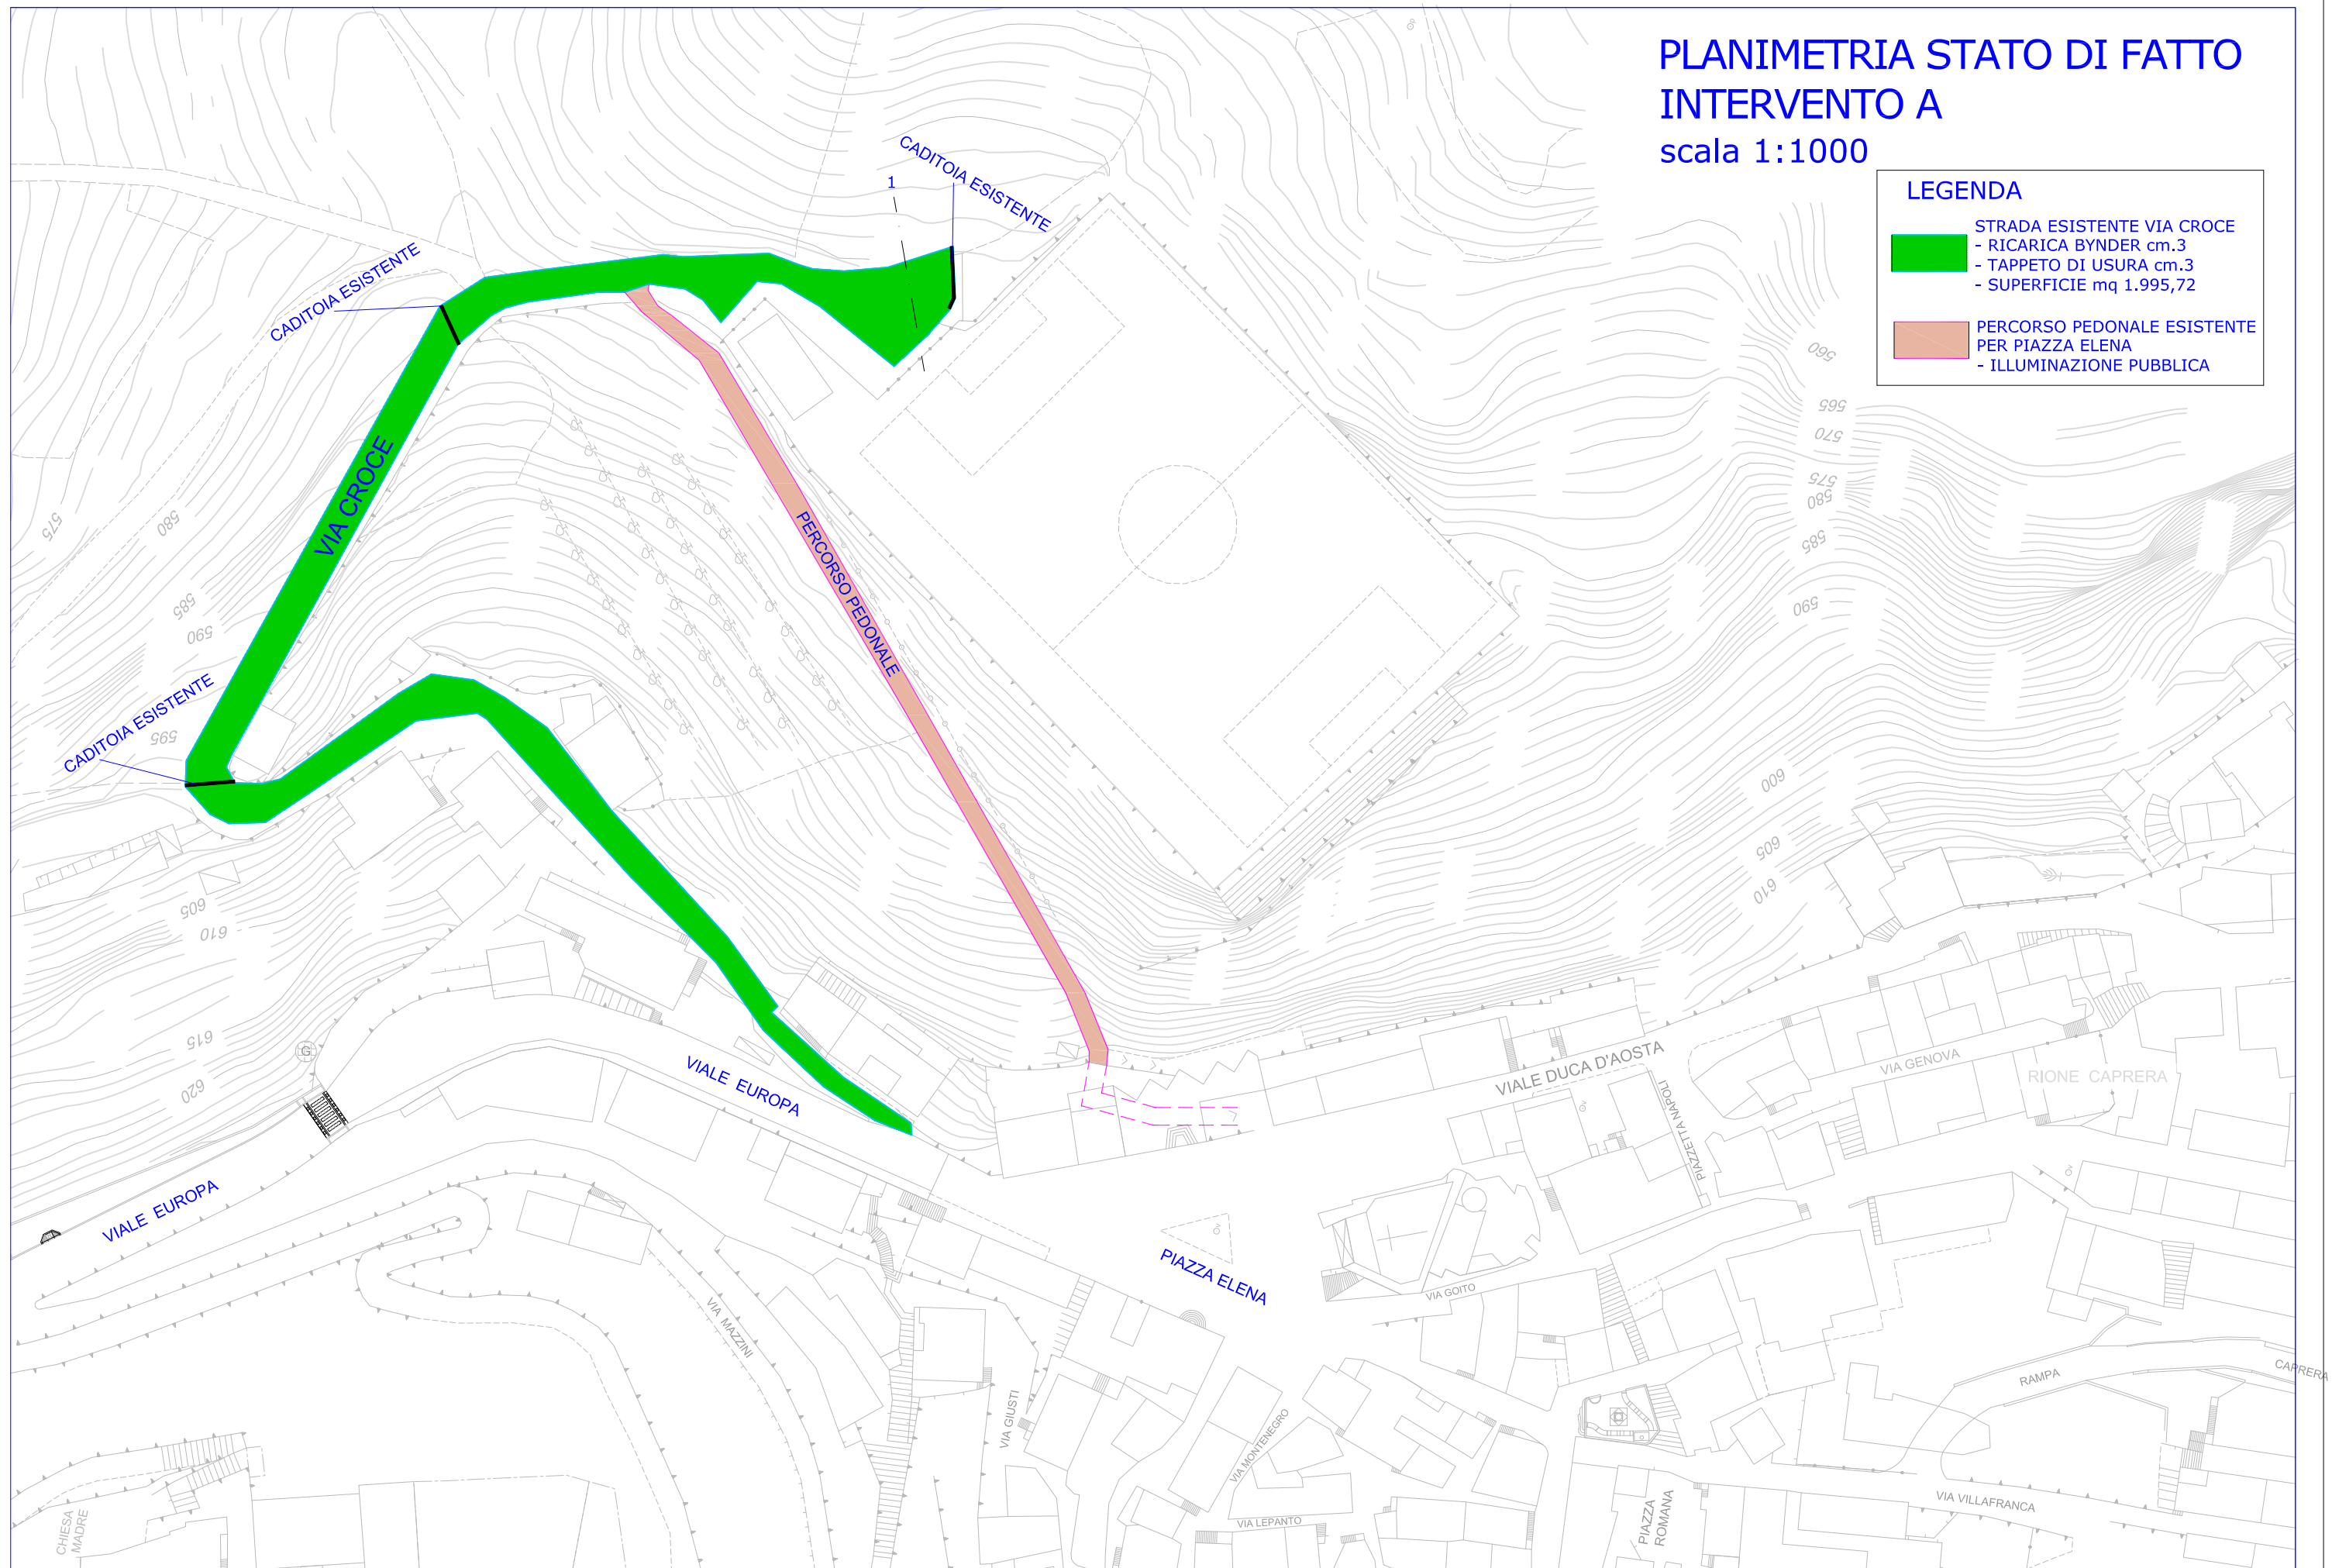

PLANIMETRIA AREA DI PARCHEGGIO
STATO DI FATTO - INTERVENTO A
scala 1:200

CADITOIA ESISTENTE

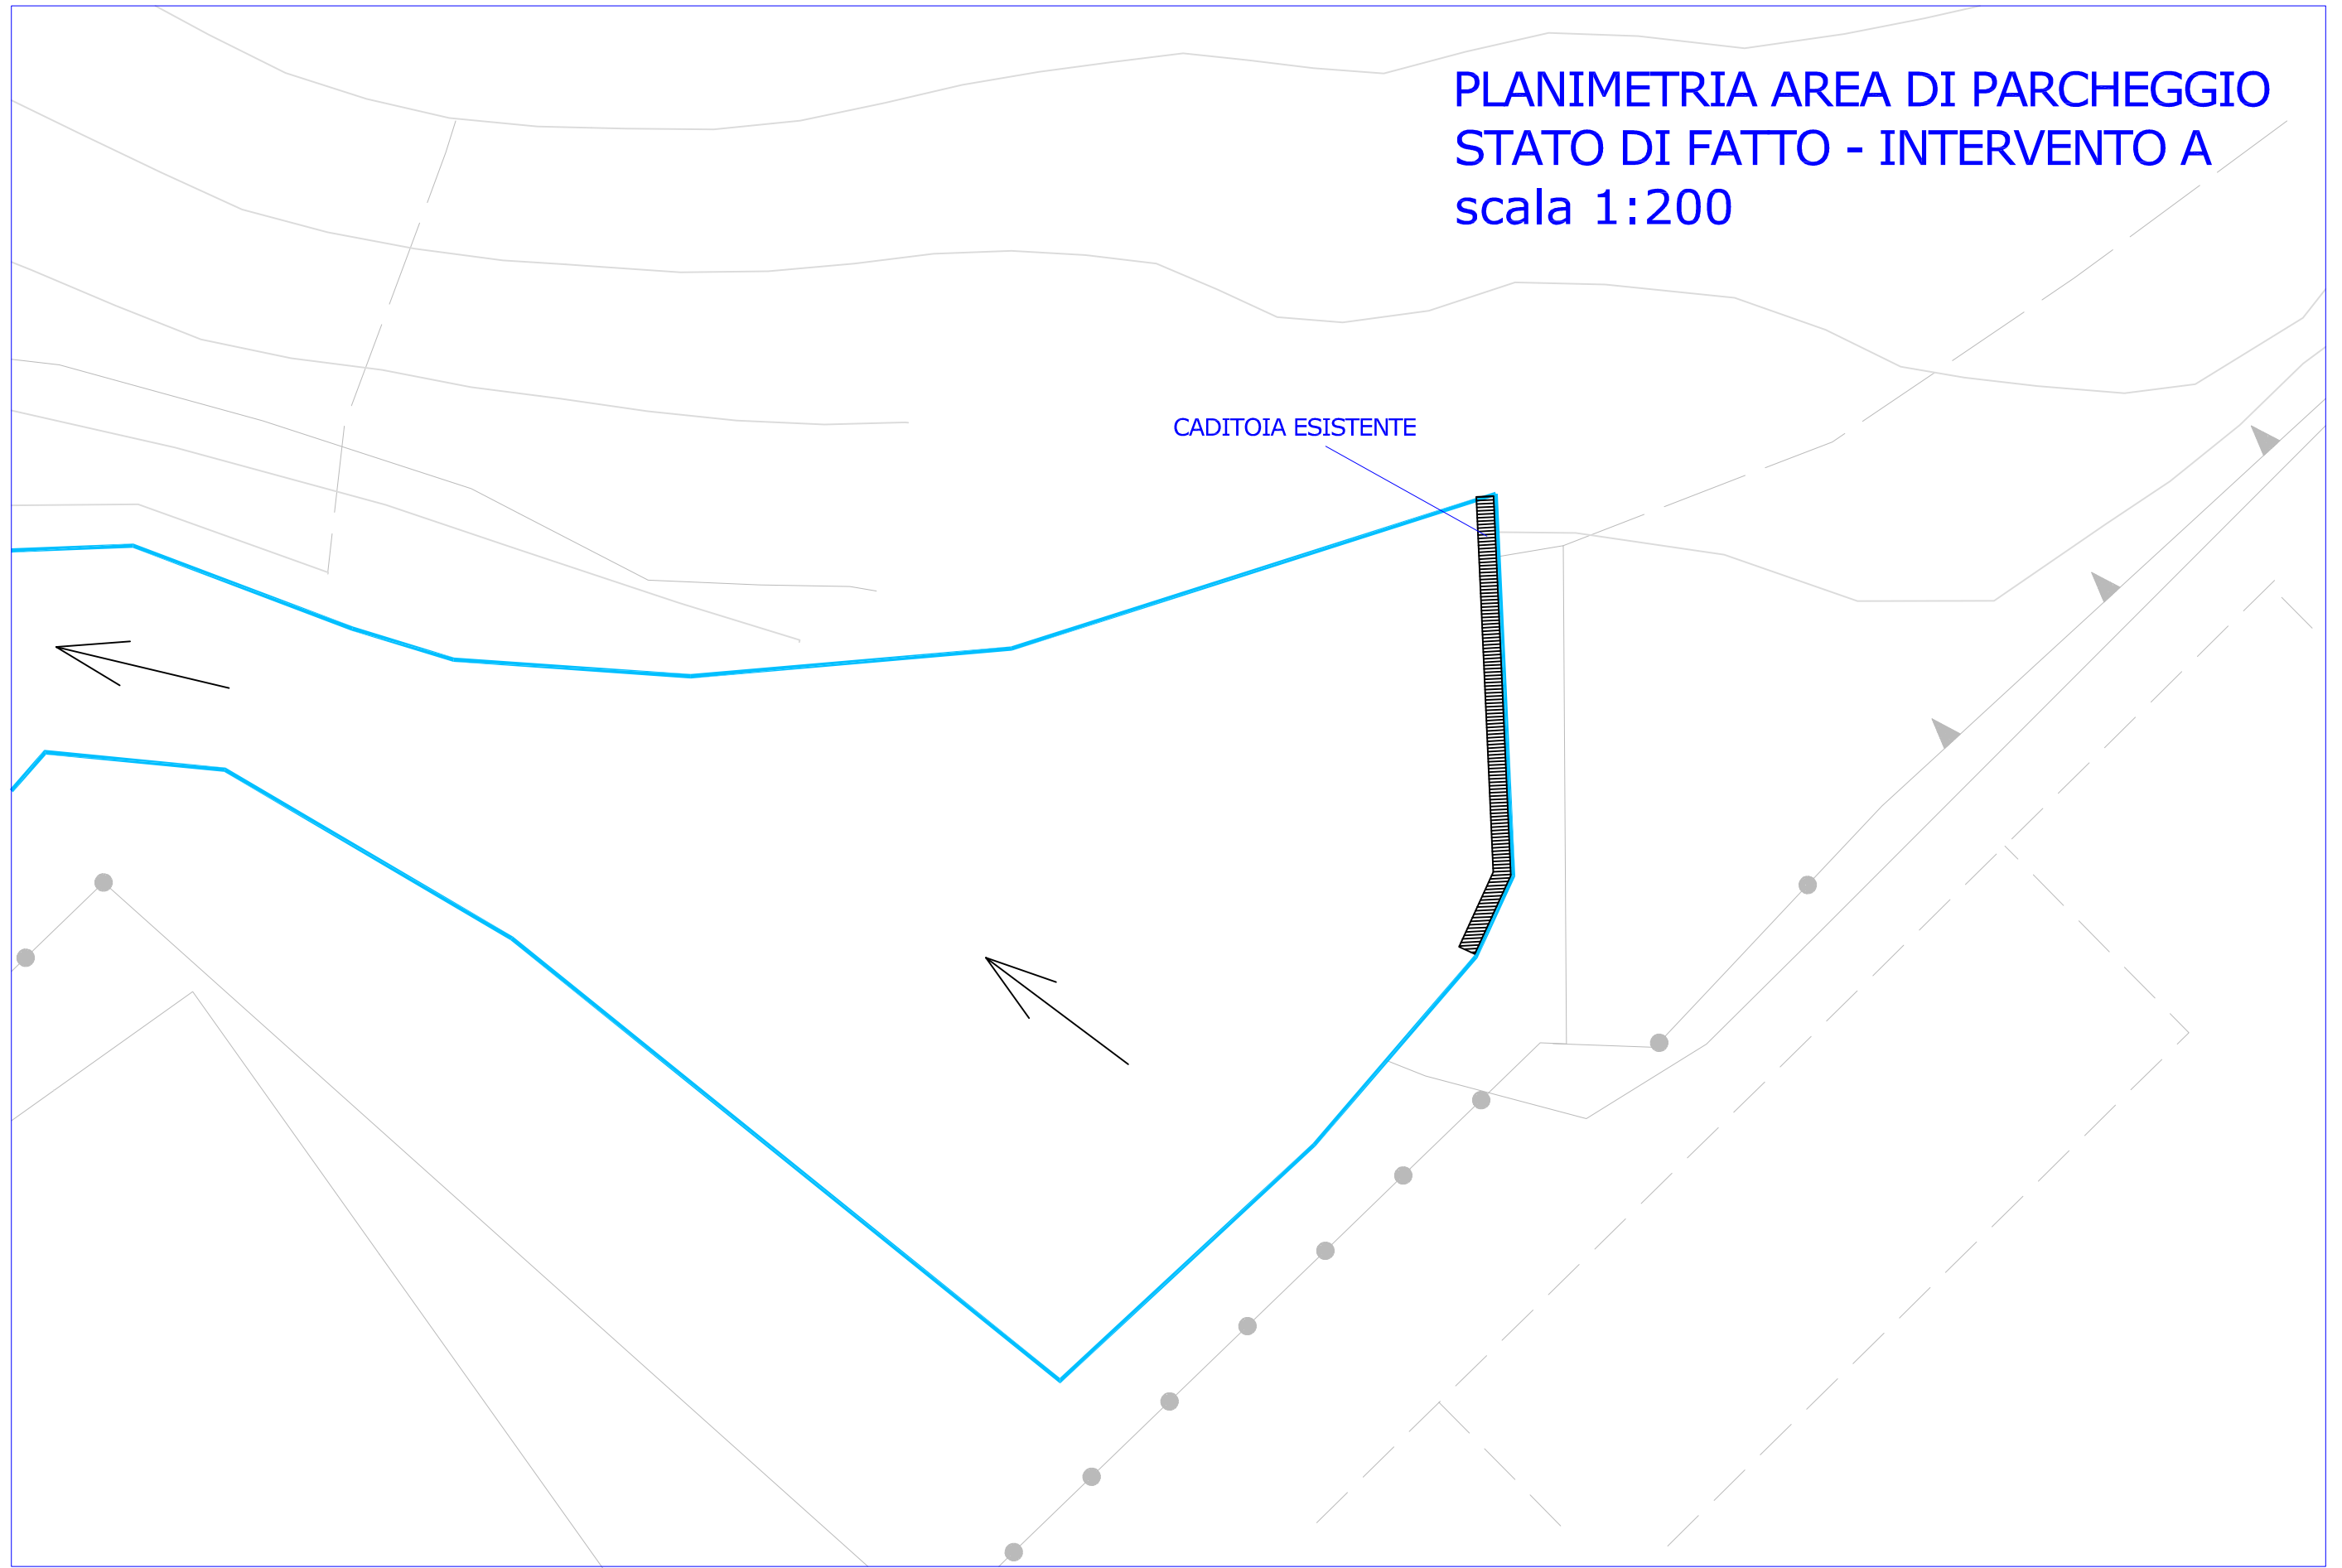

PROFILO Intervento A

SEZIONE 1 - STATO DI FATTO

PROGRESSIVA 0.00




565.00
200
200




PROGRESSIVE TERRENO	-12.32	-7.00	0.00	7.00	8.99	18.88
PARZIALI TERRENO	5.32	7.00	7.00	1.99	9.89	
QUOTE TERRENO	573.55	573.80	573.72	573.65	573.46	569.52
PROGRESSIVE PROGETTO						
PARZIALI PROGETTO						
QUOTE PROGETTO						


PLANIMETRIA - PROGETTO INTERVENTO A scala 1:1000

LEGENDA

-  ALLARGAMENTO DA REALIZZARE
- REALIZZAZIONE FONDAZIONE E MANTO STRADALE - mq 160.75
-  STRADA ESISTENTE VIA CROCE
- RICARICA BYNDR cm.3
- TAPPETO DI USURA cm.3
- SUPERFICIE mq 1.995,72
-  PERCORSO PEDONALE ESISTENTE PER PIAZZA ELENA
- ILLUMINAZIONE PUBBLICA

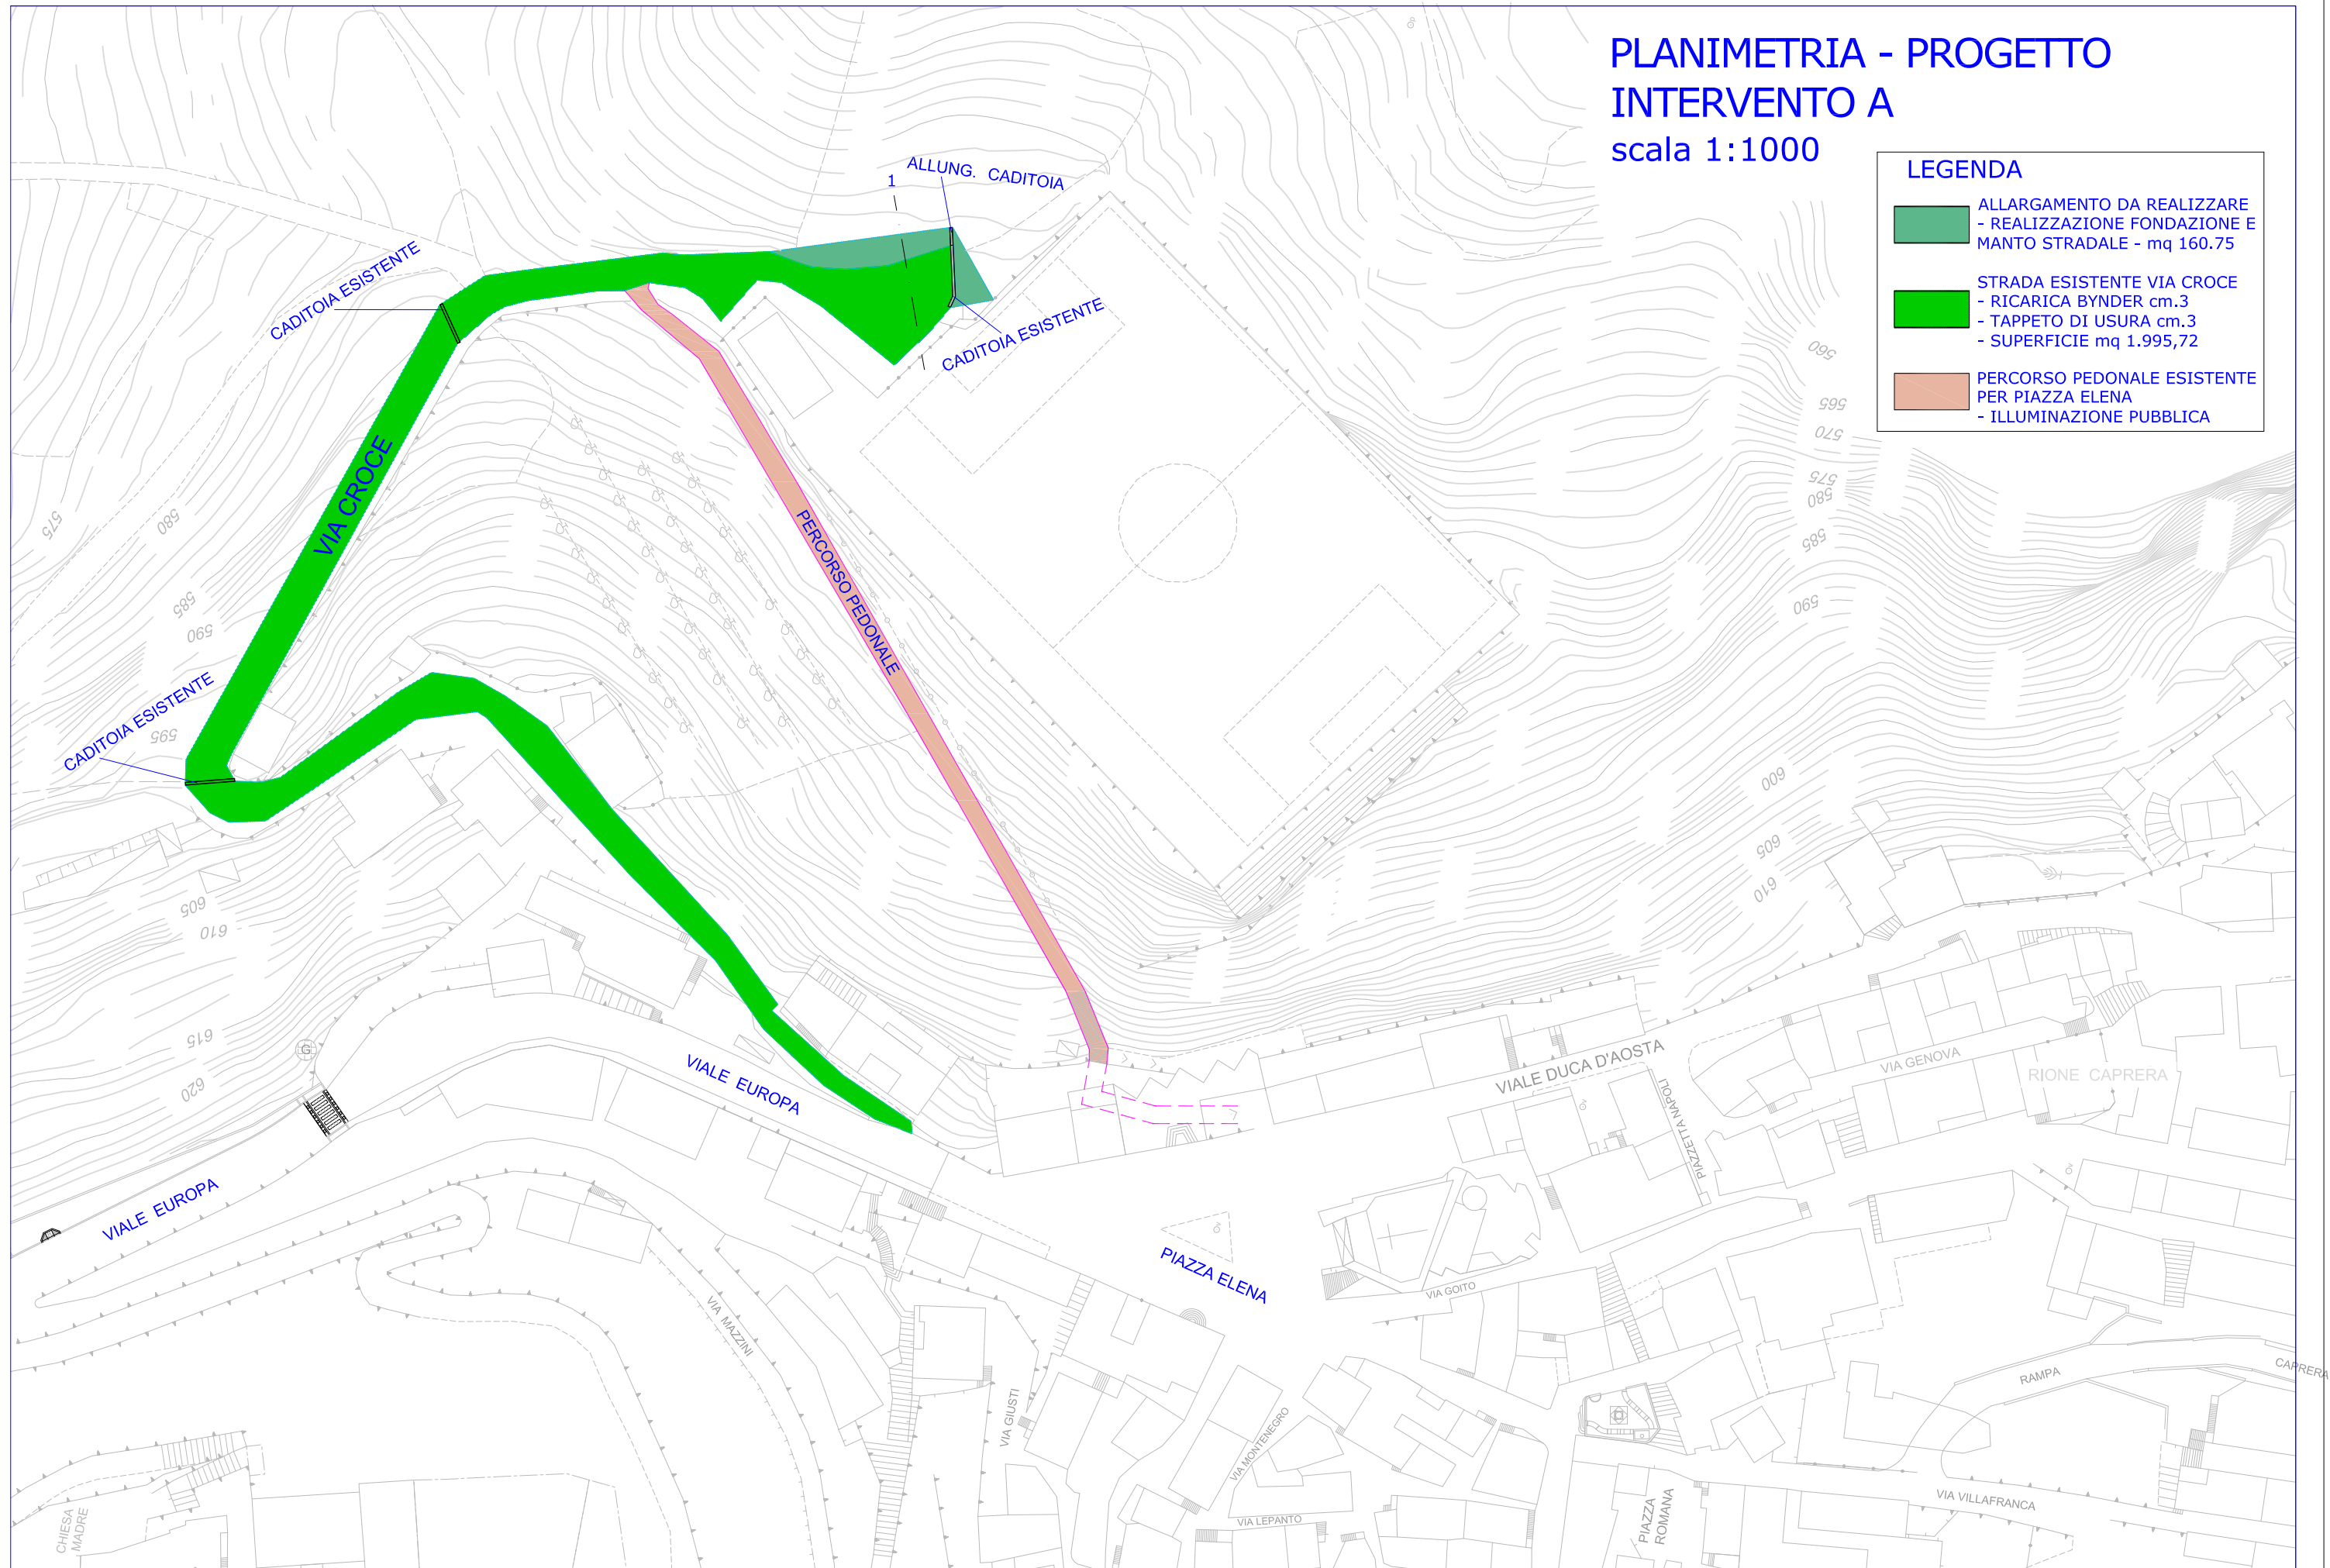


PLANIMETRIA AREA DI PARCHEGGIO
STATO DI PROGETTO - INTERVENTO A
scala 1:200

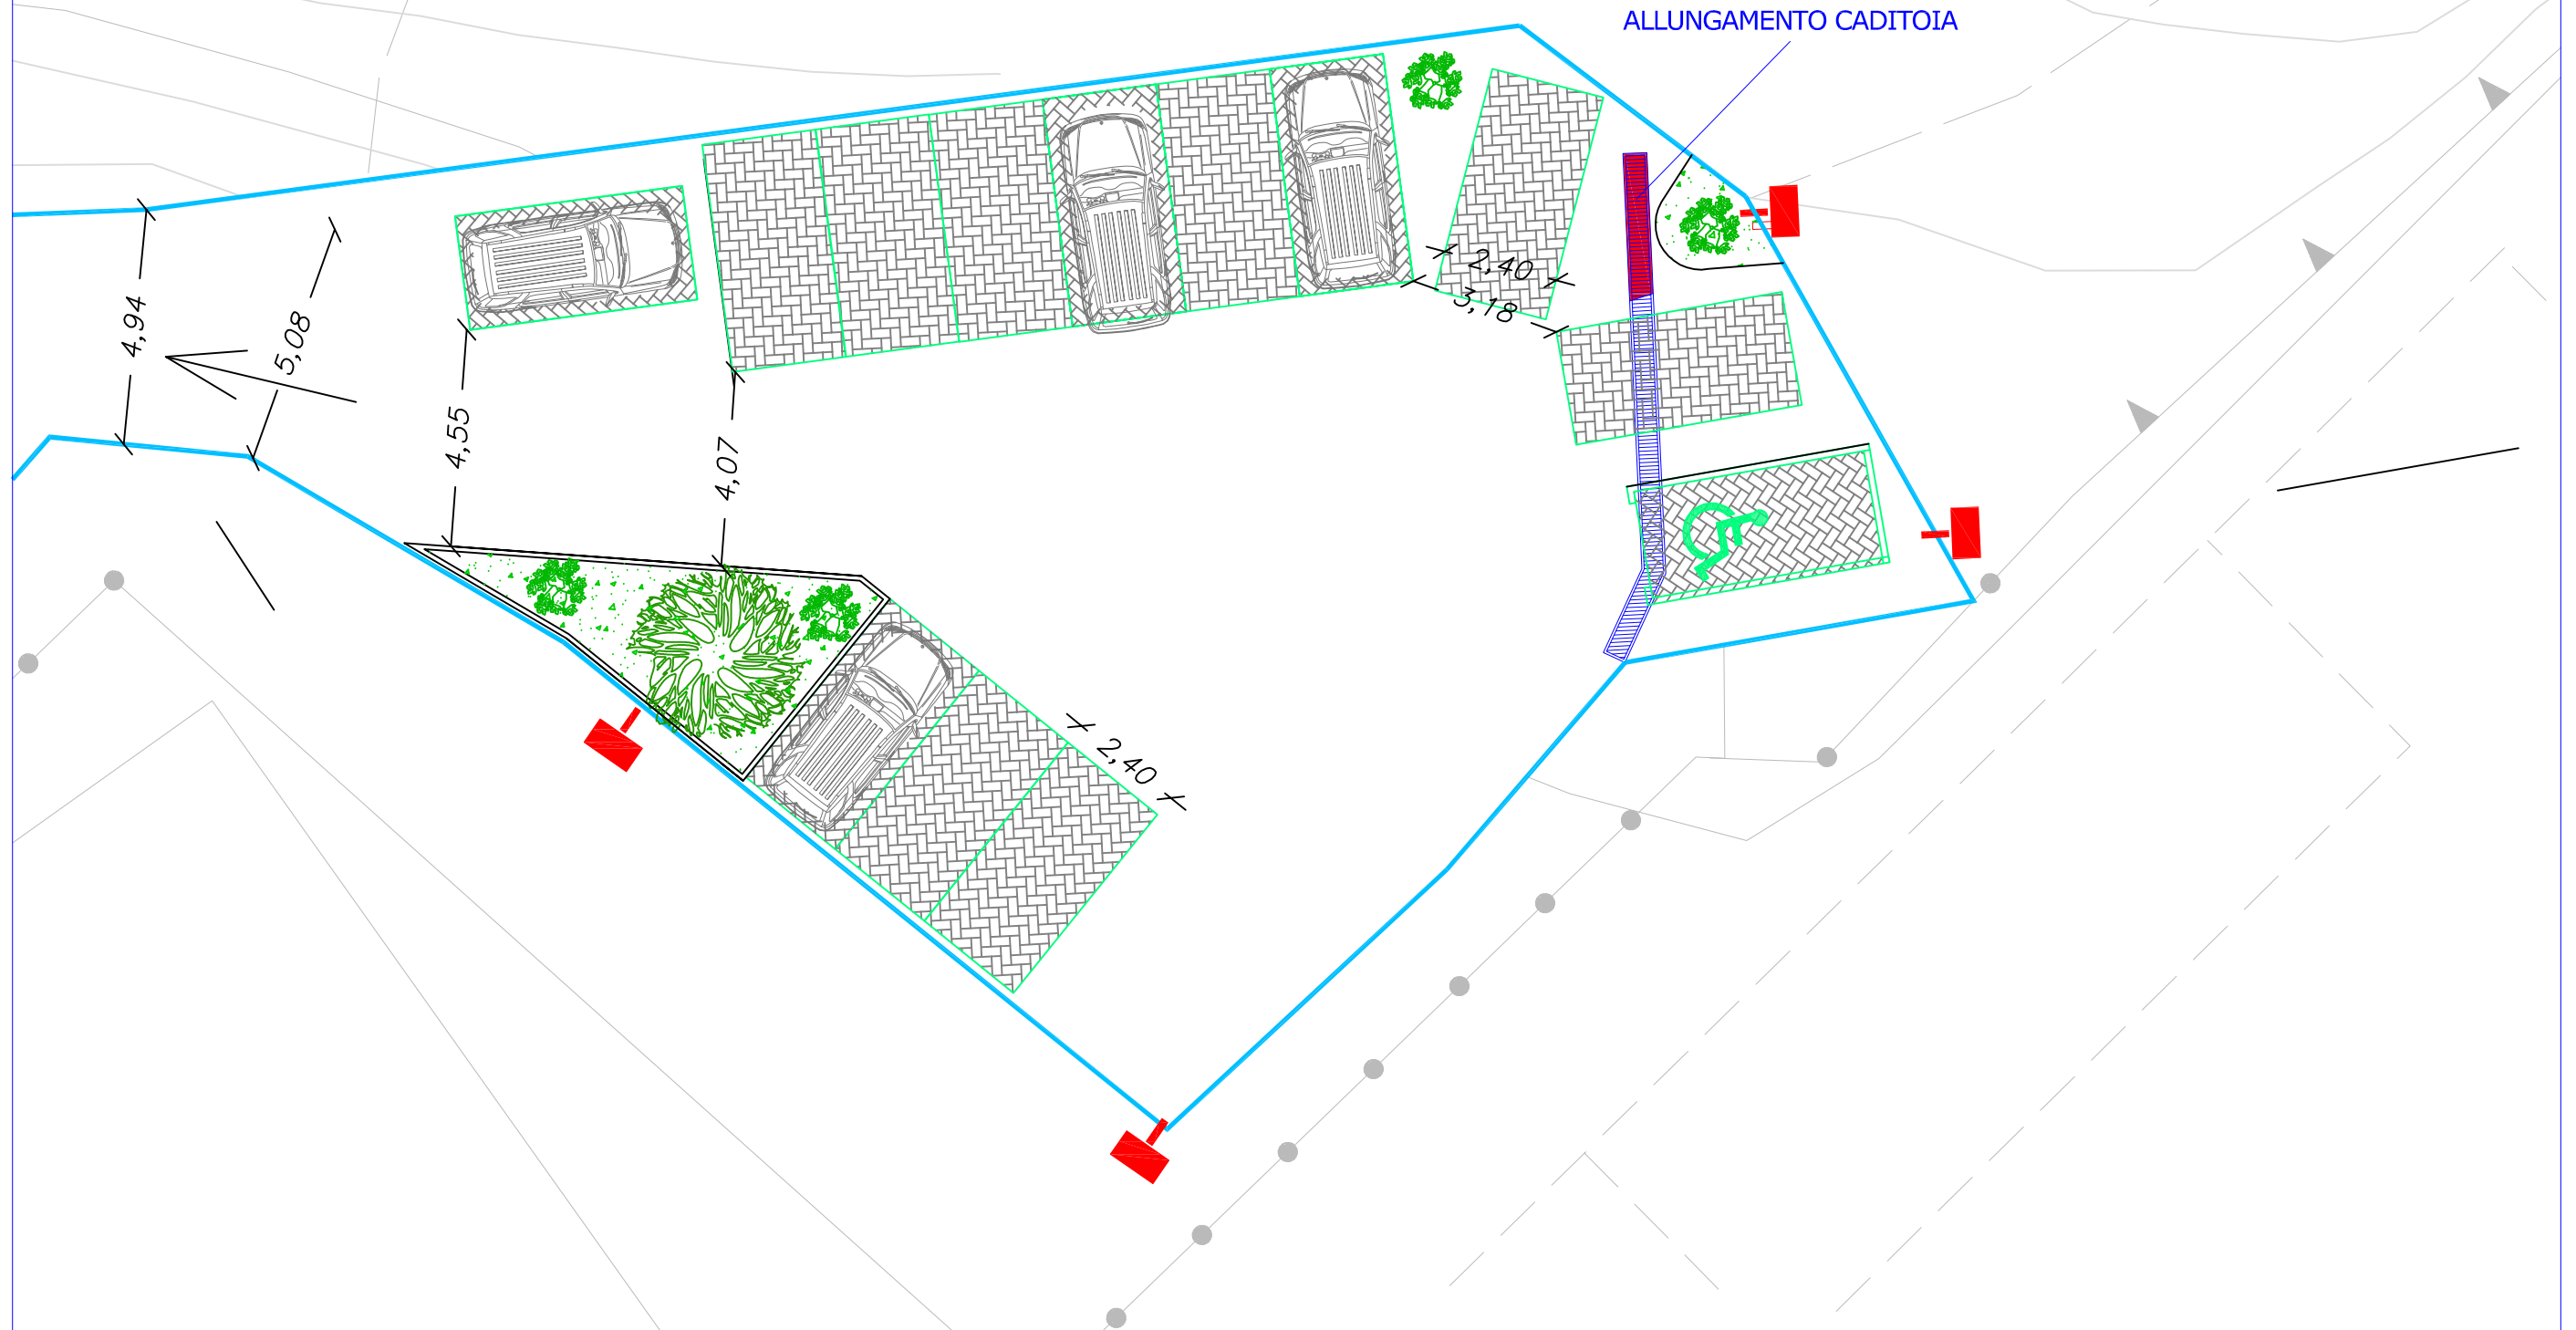

PROFILO Intervento A

SEZIONE 1 - STATO DI PROGETTO

PROGRESSIVA 0.00

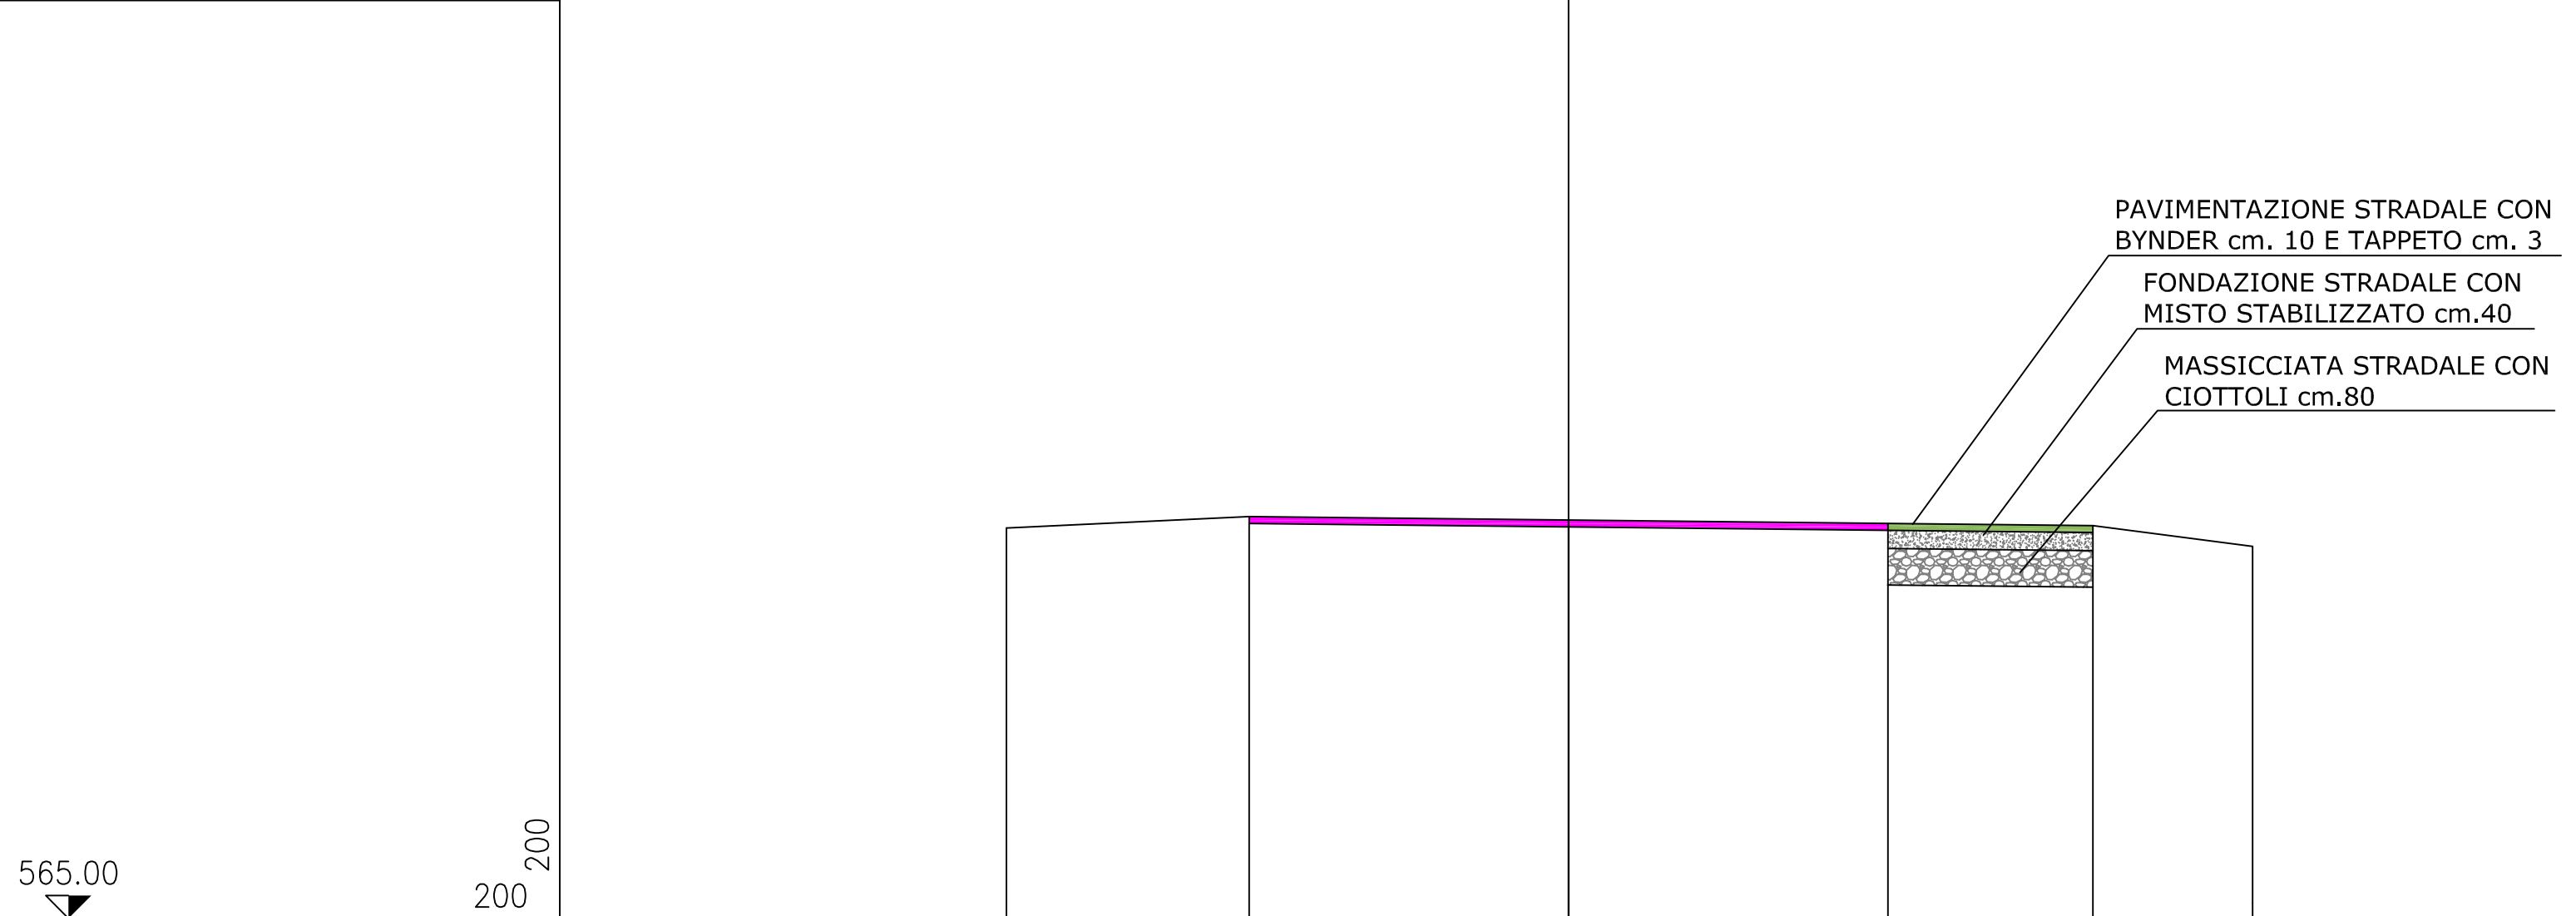


PROGRESSIVE TERRENO	-12.32	-7.00	0.00	7.00	11.49	11.99
PARZIALI TERRENO		5.32	7.00	7.00	4.49	3.50
QUOTE TERRENO	573.55	573.80	573.72	573.65	573.60	573.15
PROGRESSIVE PROGETTO						
PARZIALI PROGETTO						
QUOTE PROGETTO						

PARTICOLARE COSTRUTTIVO INTERVENTO STRADA


scala 1:50

RIFACIMENTO ASFALTO

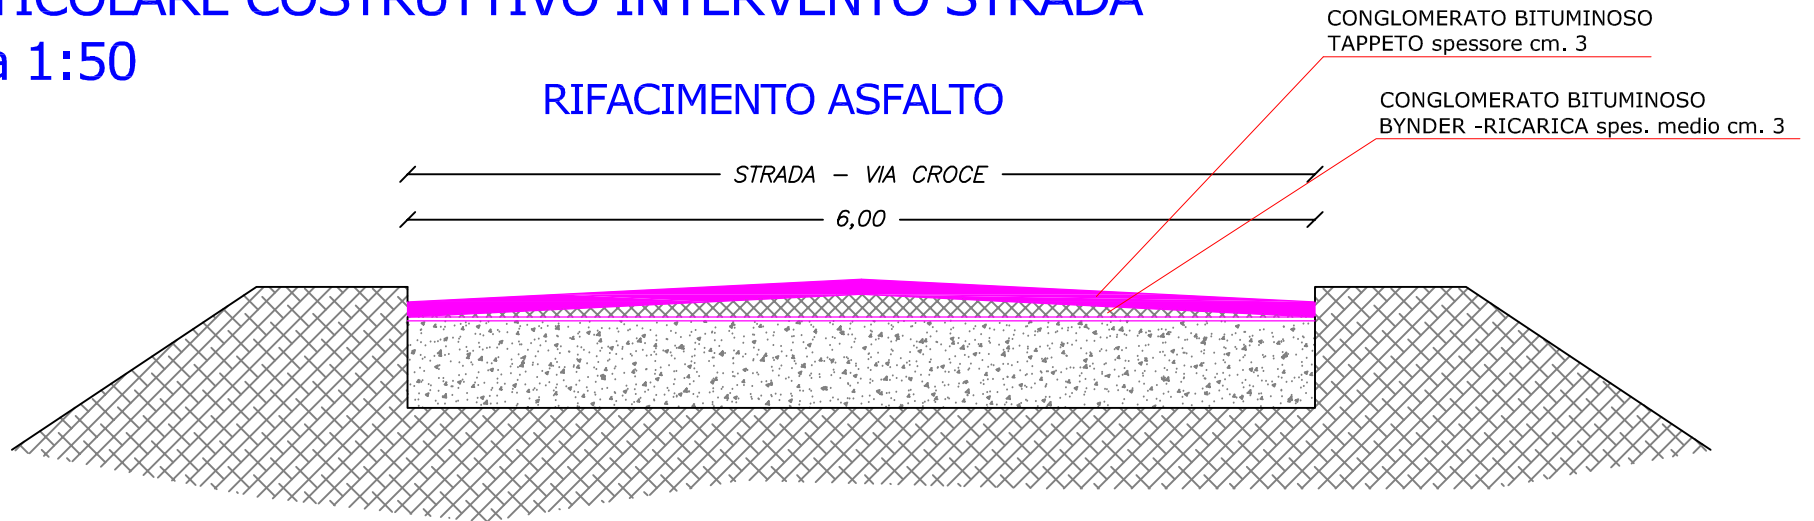

PARTICOLARE INTERVENTO

scala 1:20

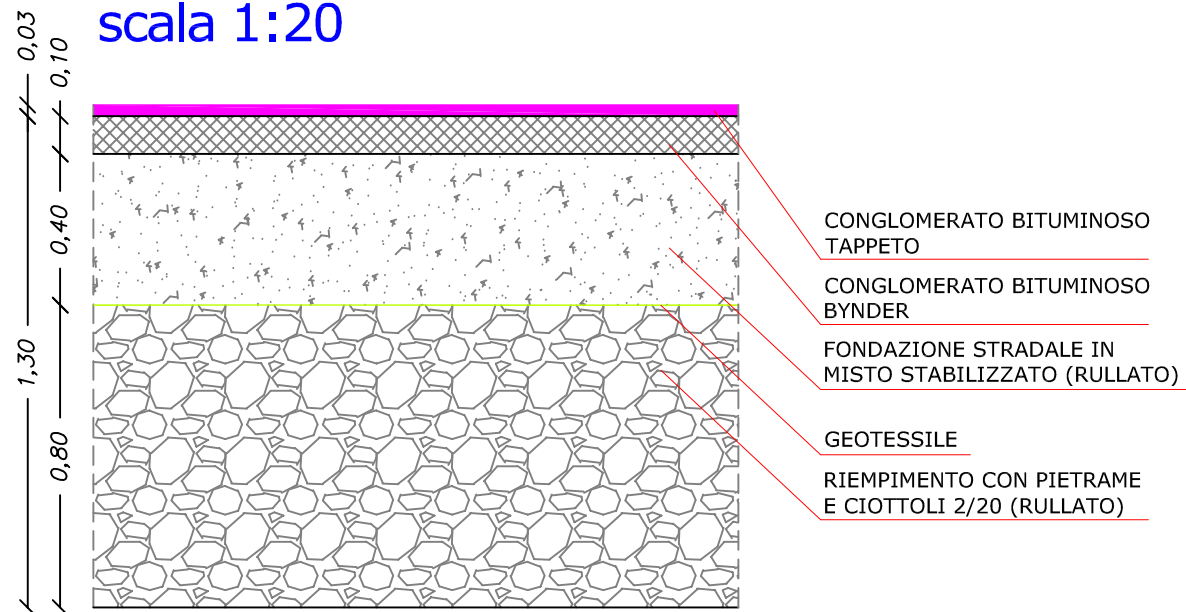


CARTA LITOLOGICA



Detritico costituito da pezzame lapideo in matrice a tessitura localmente variabile da grossa a fine.



Marne e argilliti con livelli di quarzoareniti.

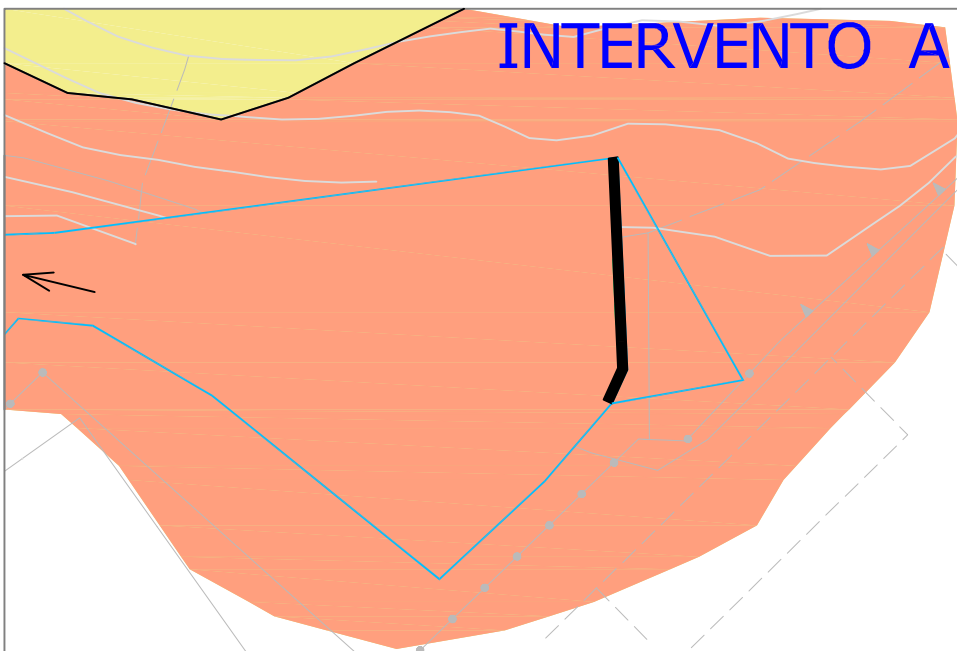

CARTA GEOMORFOLOGICA



Accumulo detritico con superficie subpianeggiate o a debole pendenza.

