



REGIONE BASILICATA

REGIONE BASILICATA



COMUNE DI COLOBRARO

Provincia di Matera

PROGETTO DEFINITIVO - ESECUTIVO

PROGRAMMA DI AZIONE E COESIONE COMPLEMENTARE AL PON "INFRASTRUTTURE E RETI" 2014-20 - ASSE C "ACCESSIBILITA' TURISTICA"

INTERVENTI PER IL MIGLIORAMENTO DELL'ACCESSIBILITA' TURISTICA DEL SITO ATTRATTORE DI COLOBRARO "PAESE DELLA MAGIA"

ELABORATO N°:

15

DENOMINAZIONE:

**PLANIMETRIE - SEZIONI - PARTICOLARI COSTRUTTIVI -
CARTA LITOLOGICA - CARTA GEOMORFOLOGICA**

SCALA:

1:500-1:200-1:100-1:50

IL COMMITENTE:

COMUNE DI COLOBRARO (MT)

IL PROGETTISTA

Ing. Michele LUPO

IL RESPONSABILE DEL PROCEDIMENTO:

I COLLABORATORI
*Ing. Claudio SCANDIFFIO
Geom. Marcello Eliseo MANGO*

**STUDIO TECNICO
ING. MICHELE LUPO**

Via Kennedy n° 3 - 75016 Pomarico (MT)

*E-mail: michel.lupo@libero.it
P.E.C. michele.lupo@ingpec.eu*



CODICE
PROGETTO

...

DATA
PROGETTO

LUGLIO 2020

N. STESURA
ELABORATO

COLLABORAZIONE


COLLABORAZIONE

PLANIMETRIA INTERVENTO " B "

STATO DI FATTO - scala 1:500

LEGENDA

-  STRADA ESISTENTE
-  ZANELLA IN CLS ESISTENTE
-  GABBIONI ESISTENTI

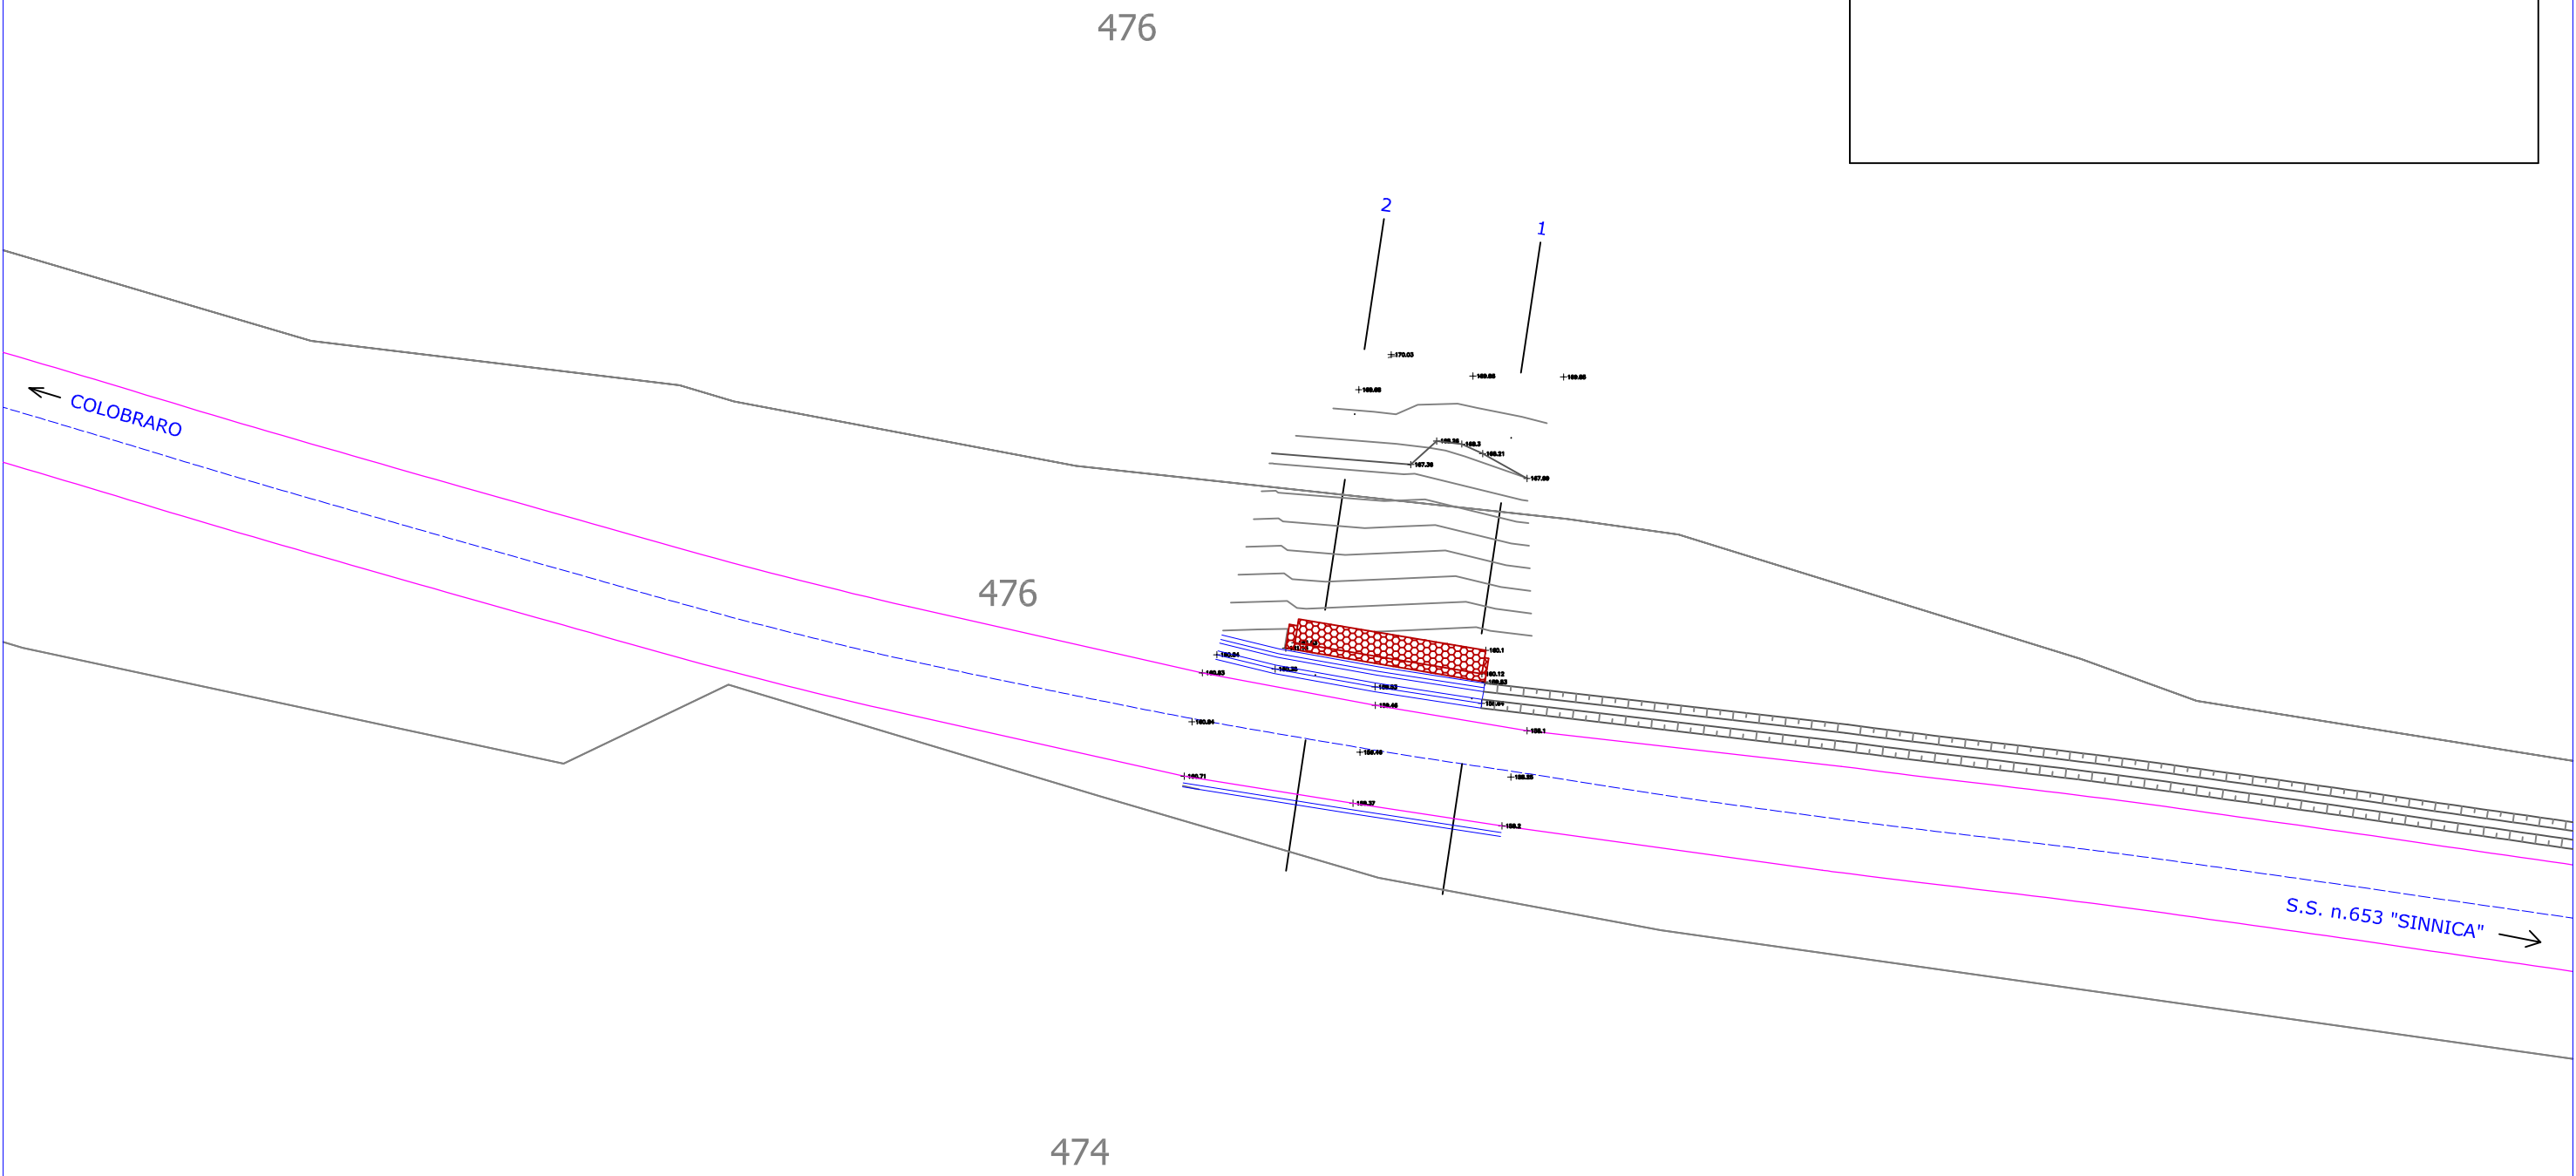


PROFILO Intervento B

SEZIONE 2 – STATO DI FATTO

PROGRESSIVA 12.00

156.00
200
200

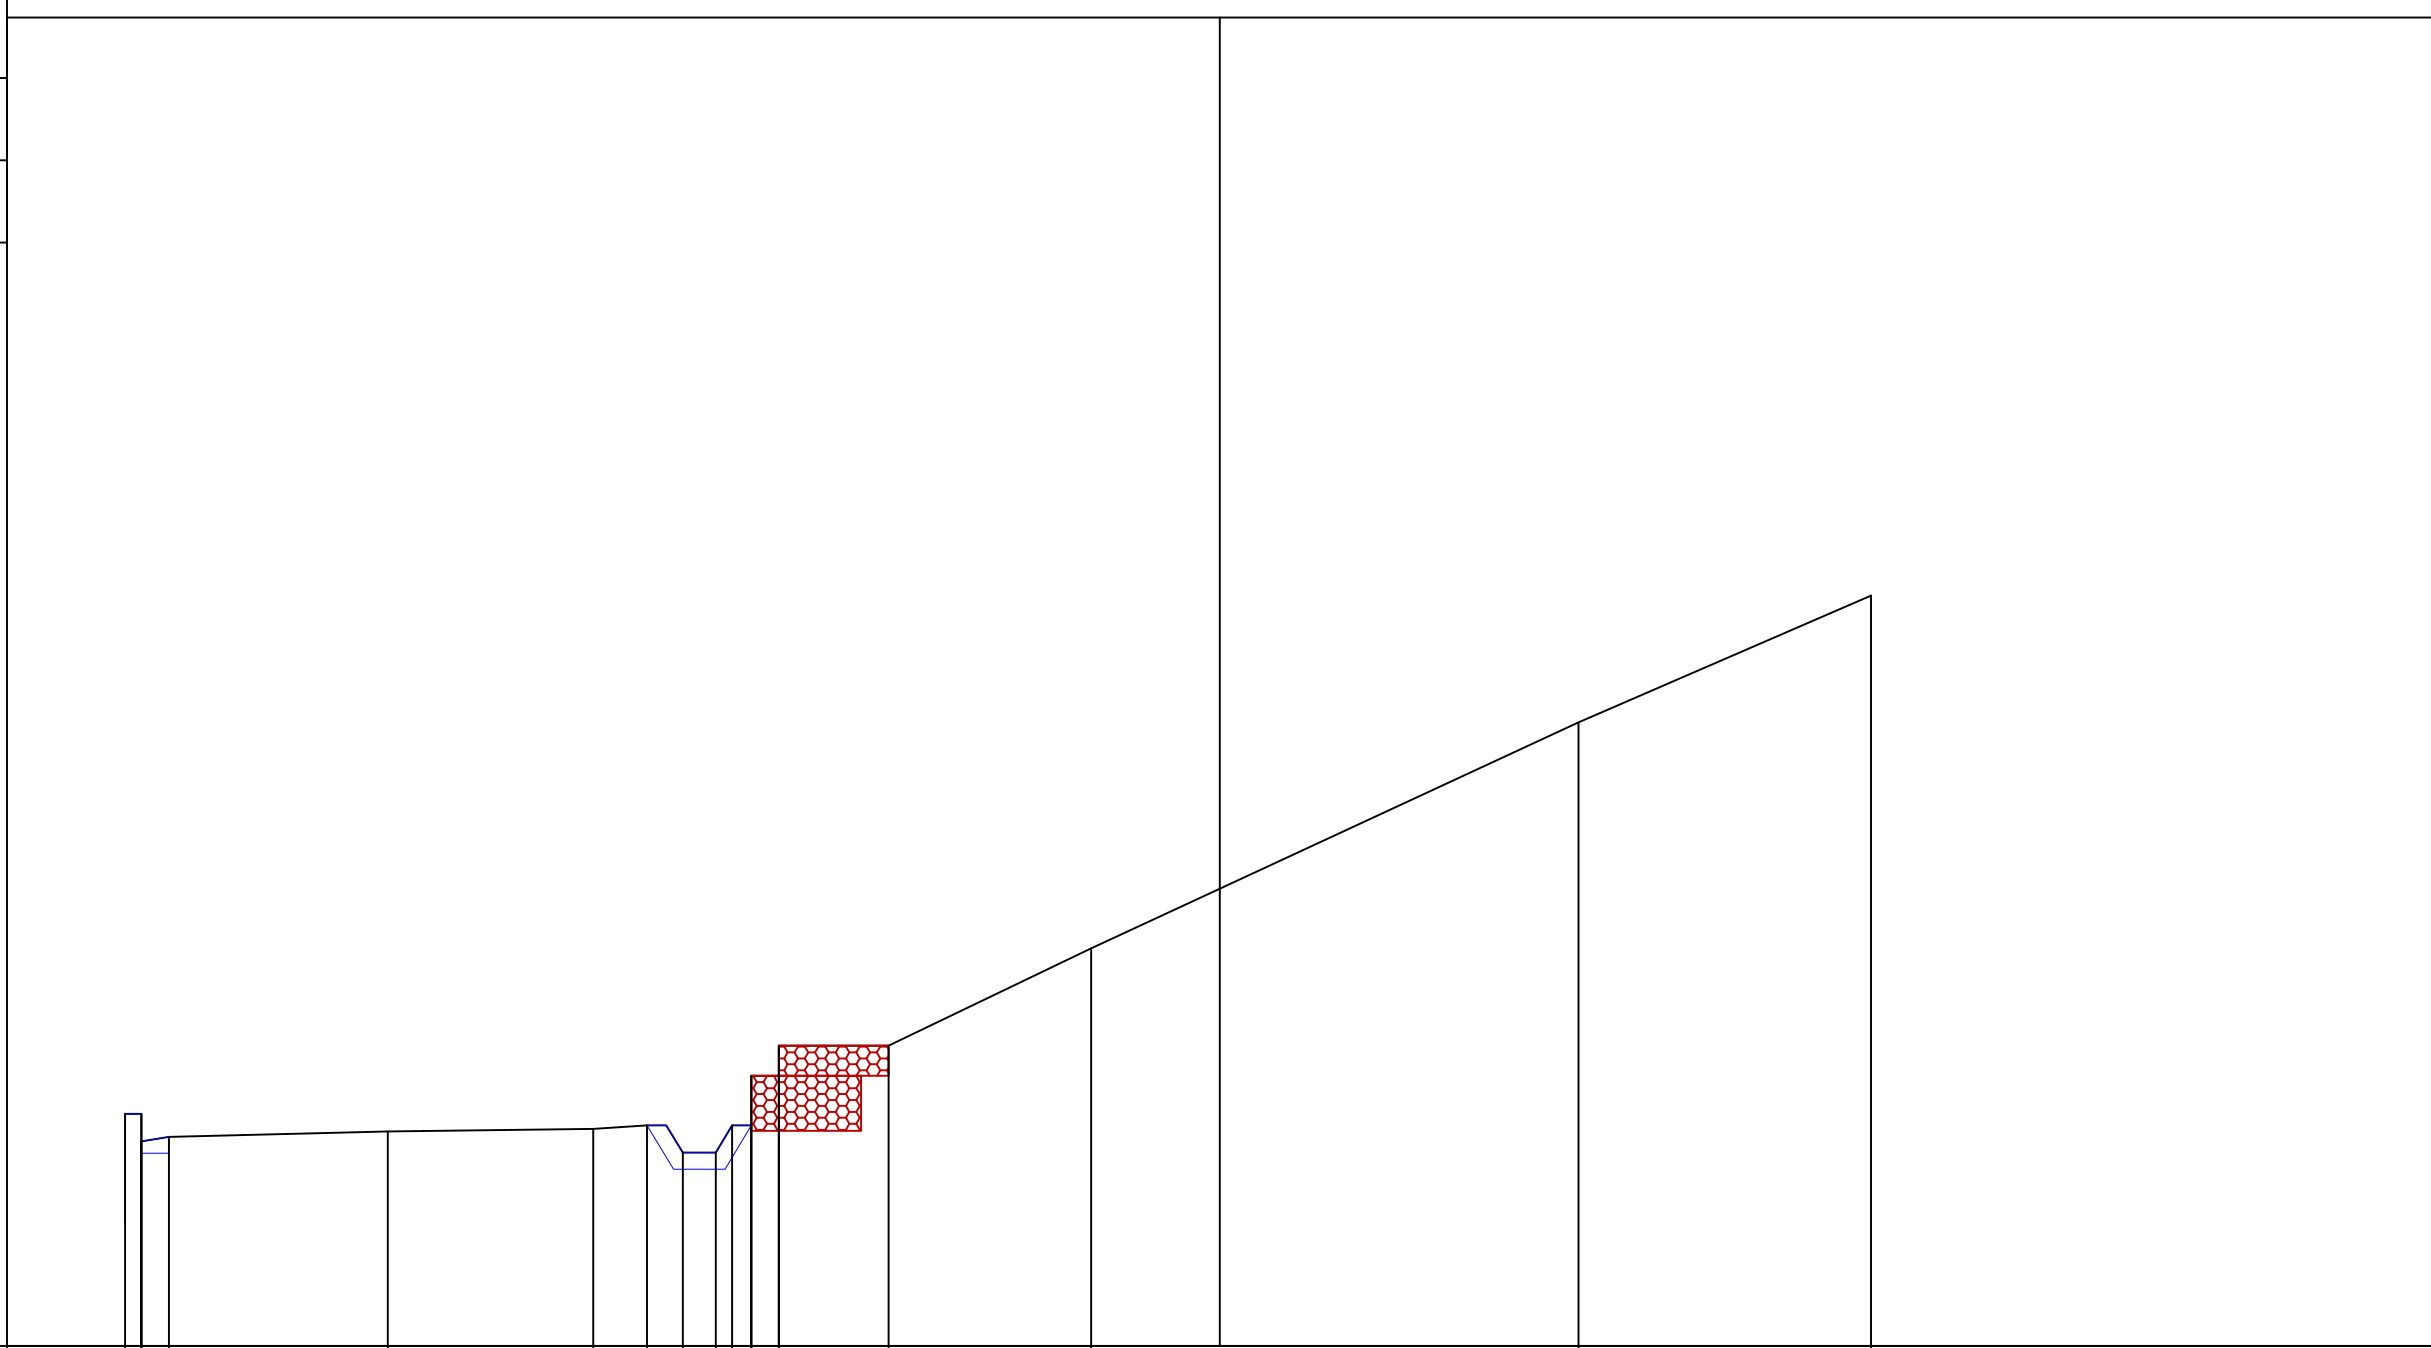







PROGRESSIVE TERRENO	PROGRESSIVE PROGETTO
-19.95	
-19.65	
-19.65	
-19.15	
-15.16	
-11.41	
-10.44	
-9.79	
-9.19	
-8.89	
-8.54	
-8.54	
-8.04	
-8.04	
-6.04	
-2.34	
6.54	
11.87	


PARZIALI TERRENO	PARZIALI PROGETTO
0.30	
0.50	
3.99	
3.75	
0.97	
0.65	
0.60	
0.30	
0.35	
0.50	
2.00	
3.70	
8.88	
5.33	

QUOTE TERRENO	QUOTE PROGETTO
160.23	
159.73	
160.23	
159.81	
159.90	
159.95	
160.02	
159.52	
159.52	
160.02	
160.92	
160.02	
161.47	
160.92	
161.47	
163.24	
167.36	
169.67	

PLANIMETRIA INTERVENTO " B "

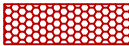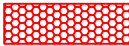PROGETTO - scala 1:500

LEGENDA	
	STRADA ESISTENTE
	ZANELLA IN CLS ESISTENTE
	GABBIONI ESISTENTI
	GABBIONI DA REALIZZARE 13x1.50x1
	1/2 TUBO ARMCO Ø1000 L= 110 m.
	GEOTESSILE TESSUTO NON TESSUTO

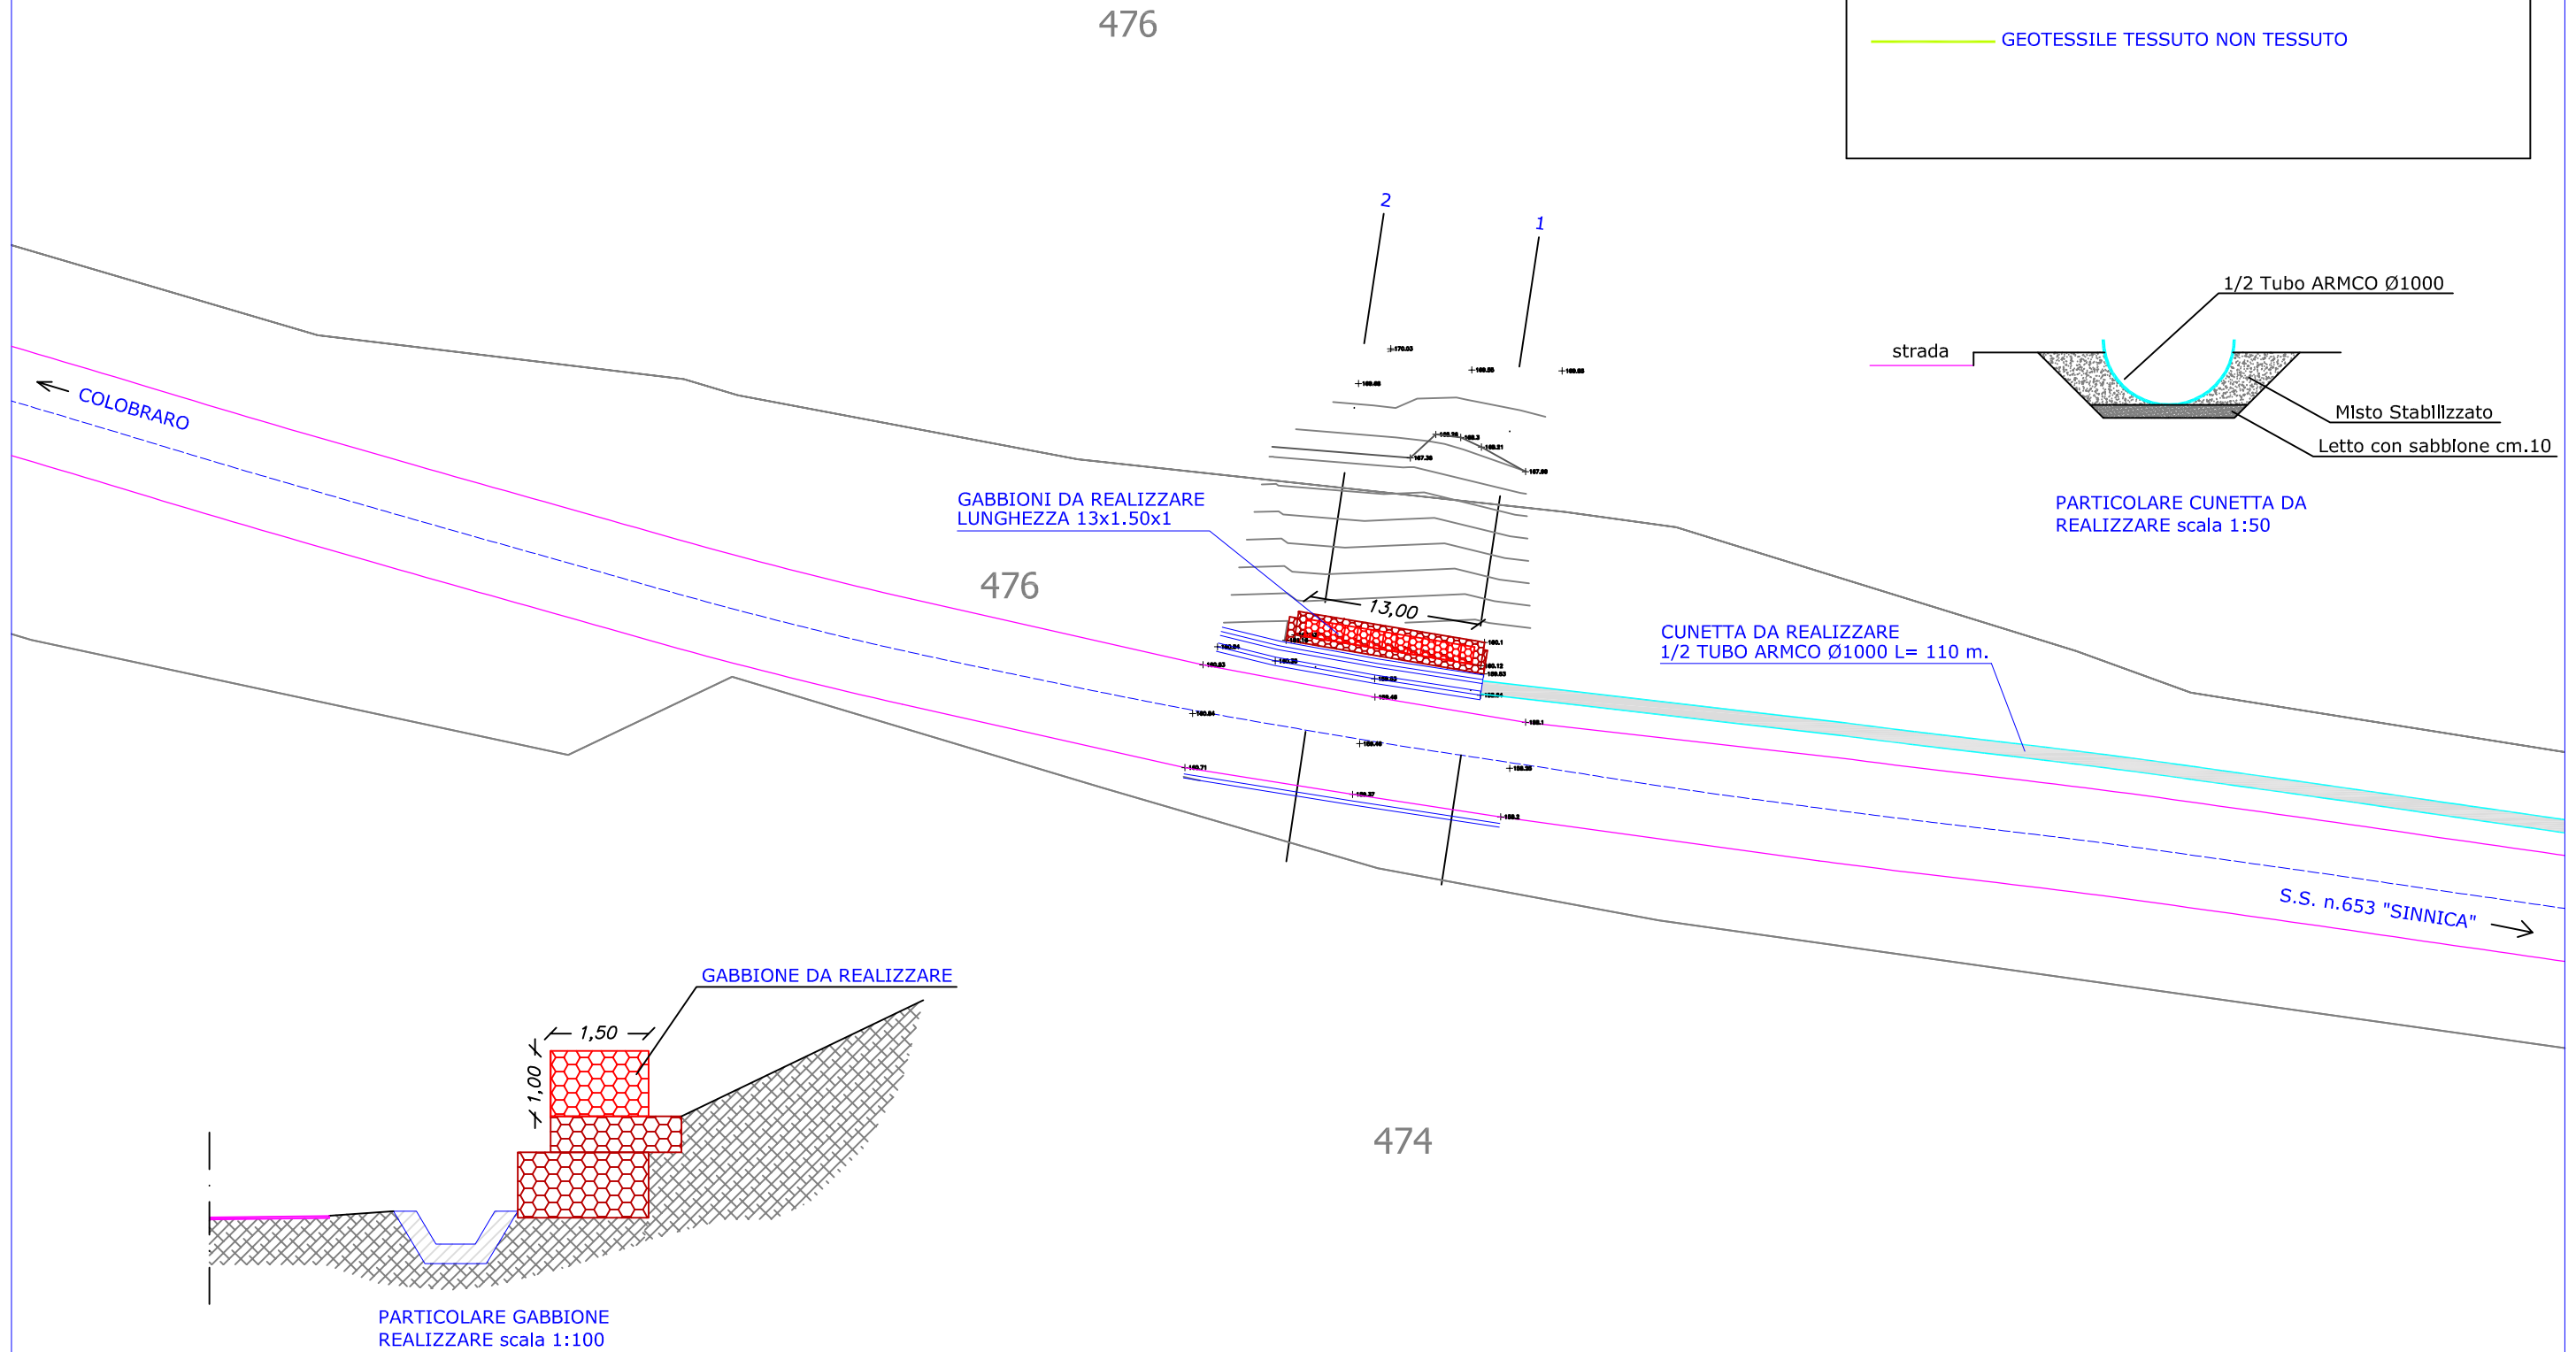

PARTICOLARE GABBIONE REALIZZARE scala 1:100


PARTICOLARE CUNETTA DA REALIZZARE scala 1:50

PROFILO Intervento B

SEZIONE 1 - PROGETTO

PROGRESSIVA 0.00

154.00
200
200

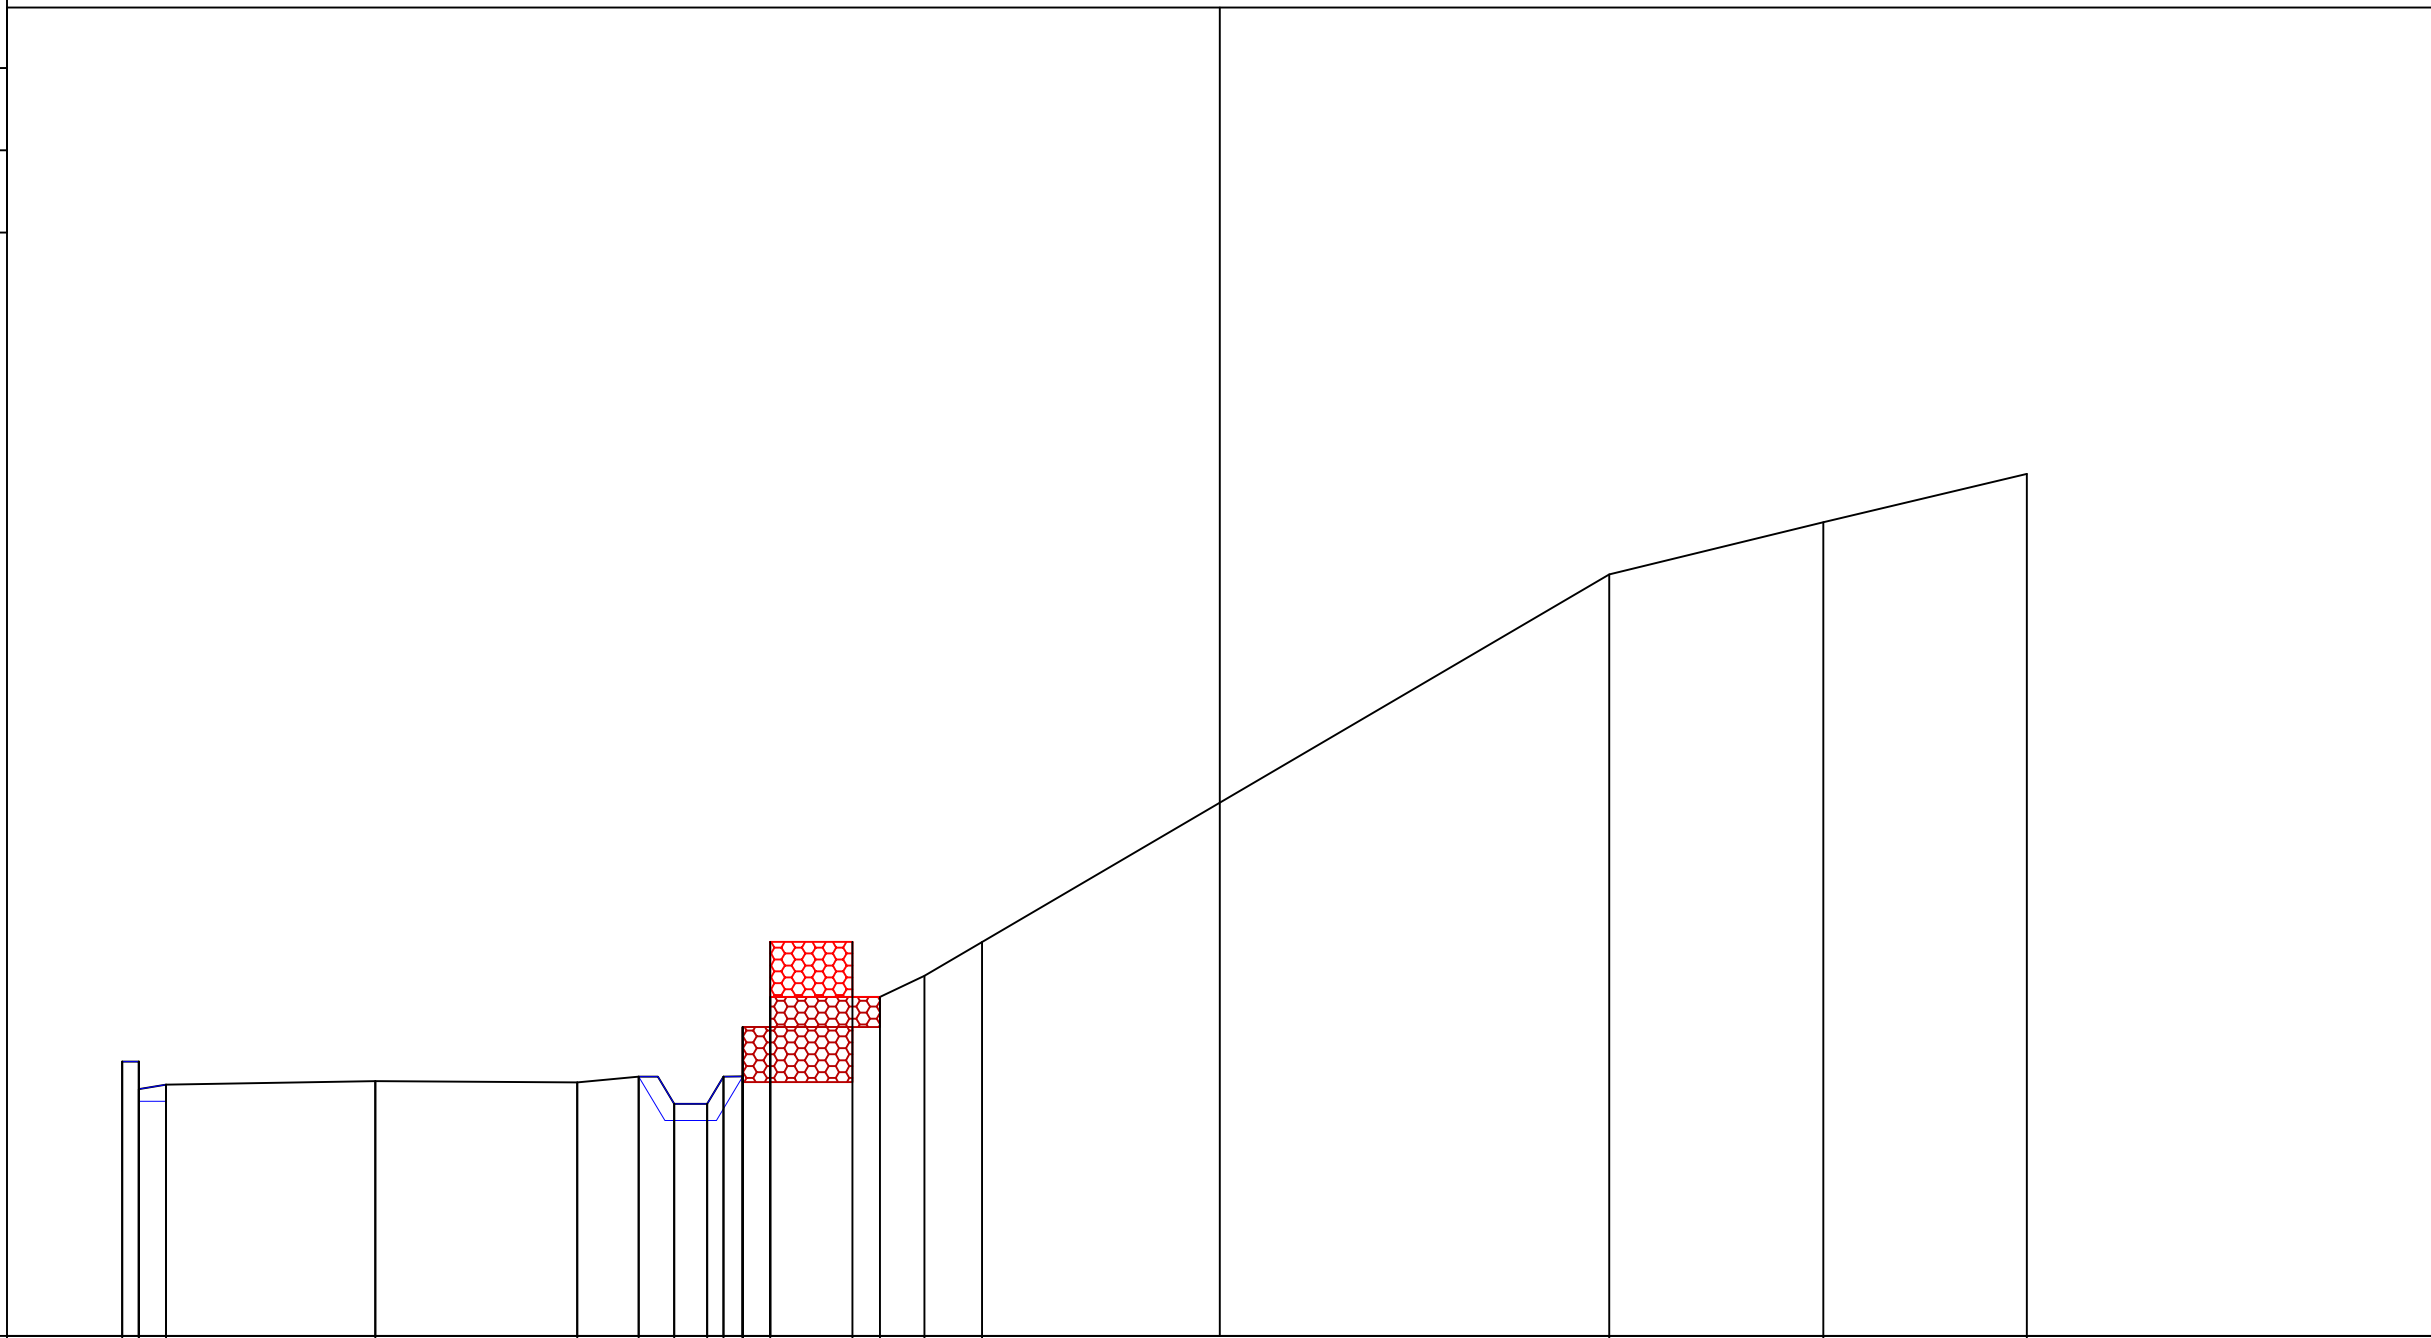

PROGRESSIVE TERRENO	PARZIALI TERRENO	QUOTE TERRENO	PROGRESSIVE PROGETTO	PARZIALI PROGETTO	QUOTE PROGETTO
-20.00	0.30	159.00	-20.00	0.30	159.00
-19.70	0.50	158.50	-19.70	0.50	158.50
-19.70	3.81	159.00	-19.20	3.81	158.58
-19.20	3.68	158.58	-15.39	3.68	158.64
-15.39	1.12	158.64	-11.71	1.12	158.62
-11.71	0.65	158.62	-10.59	0.65	158.73
-10.59	0.60	158.73	-9.94	0.60	158.23
-9.94	0.30	158.23	-9.34	0.30	158.23
-9.34	0.35	158.23	-9.04	0.35	158.73
-9.04	0.50	158.73	-8.69	0.50	159.63
-8.69	12.48	159.63	-8.69	12.48	158.73
-8.69	3.90	161.18	-8.19	3.90	161.18
-8.19	3.71	160.18	-7.69	3.71	160.18
-7.69	14.71	160.18	-6.69	14.71	161.18
-6.69		160.18	-6.19		161.18
-6.19		160.18	-5.38		161.18
-5.38		160.56	-4.33		161.18
-4.33		167.87			167.87
7.10		168.83			168.83
11.00		169.71			169.71
14.71					

PROFILO Intervento B

SEZIONE 2 - PROGETTO

PROGRESSIVA 12.00


156.00
200
200

PROGRESSIVE TERRENO	-19.95	-19.65	-19.65	-19.15	-15.16	-11.41	-10.44	-9.79	-9.19	-8.89	-8.54	-8.54	-8.04	-8.04	-6.54	-6.04	-2.34	6.54	11.87
PARZIALI TERRENO	0.30	0.50	3.99	3.75	0.97	0.65	0.60	0.30	0.35	0.50	1.50	0.50	3.70	8.88	5.33				
QUOTE TERRENO	160.23	159.73	160.23	159.81	159.90	159.95	160.02	159.52	159.52	160.02	160.92	161.47	160.92	159.92	161.47	161.47	163.24	167.36	169.67
PROGRESSIVE PROGETTO	-19.95	-19.65	-19.65	-19.15	-15.16	-11.41	-10.44	-9.79	-9.19	-8.89	-8.54	-8.54	-8.04	-7.54	-7.54	-6.54	-3.95		
PARZIALI PROGETTO	0.30	0.50	3.99	3.75	0.97	0.65	0.60	0.30	0.35	0.50	1.00	0.50	2.59						
QUOTE PROGETTO	160.23	159.73	160.23	159.81	159.90	159.95	160.02	159.52	160.02	160.92	162.47	162.47							


CARTA LITOLOGICA



Arenarie con intercalazioni di livelli marnosi e argillosi.

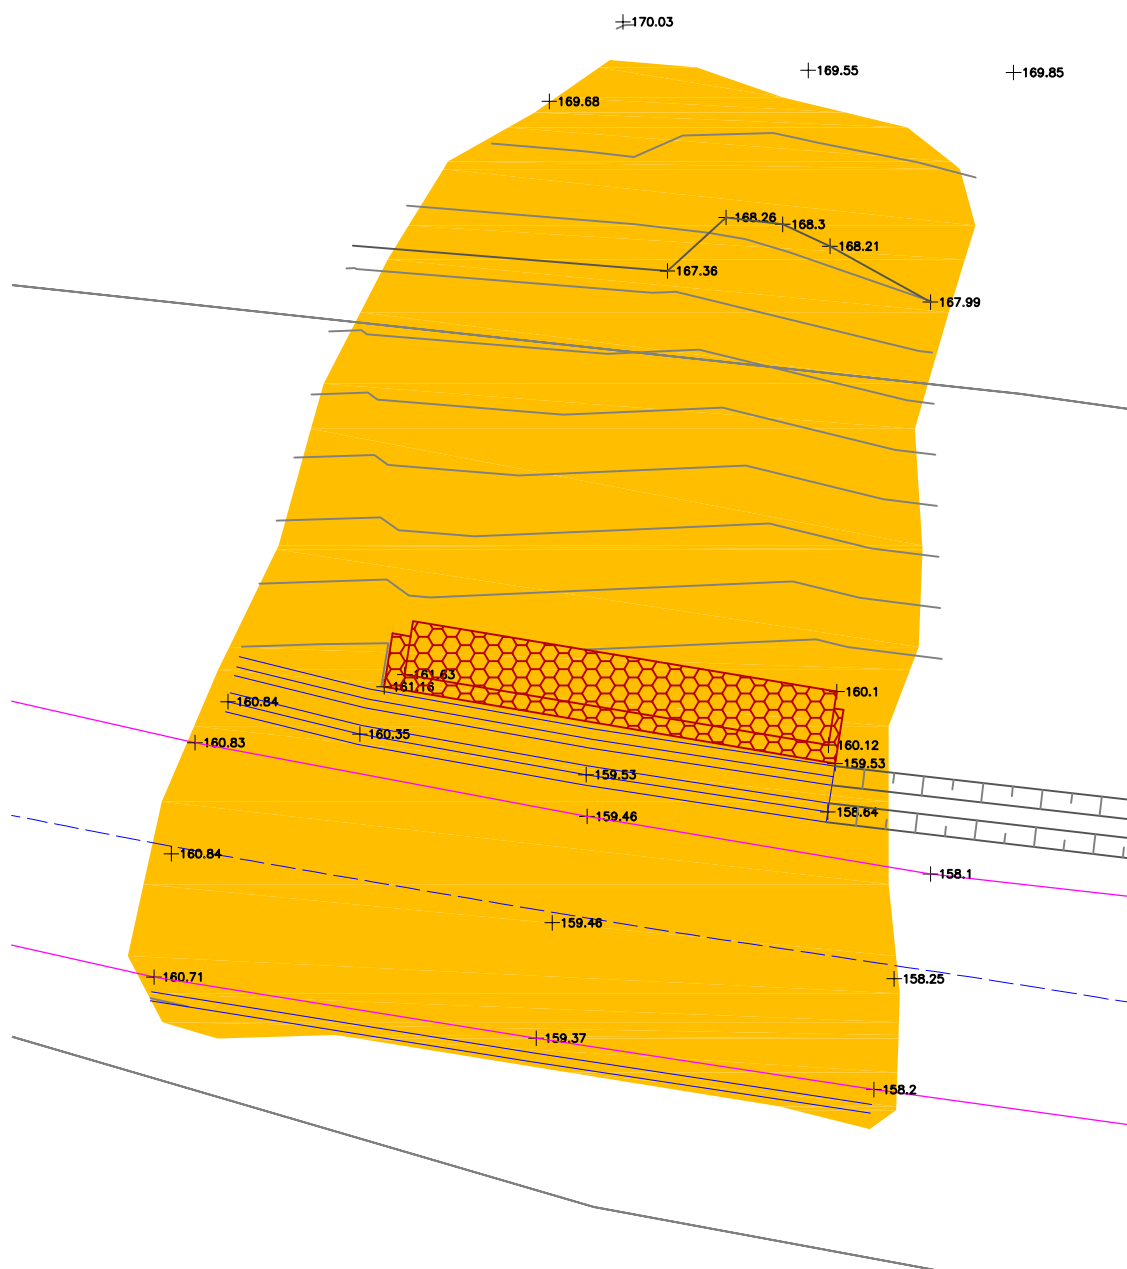

CARTA GEOMORFOLOGICA

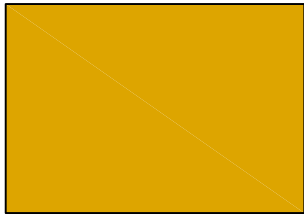

Scarpata con distacco di pezzame lapideo.

