



REGIONE BASILICATA

REGIONE BASILICATA

COMUNE DI COLOBRARO

Provincia di Matera



## PROGETTO DEFINITIVO - ESECUTIVO

**PROGRAMMA DI AZIONE E COESIONE COMPLEMENTARE AL PON "INFRASTRUTTURE E RETI" 2014-20 - ASSE C "ACCESSIBILITA' TURISTICA"**

***INTERVENTI PER IL MIGLIORAMENTO DELL'ACCESSIBILITA' TURISTICA DEL SITO ATTRATTORE DI COLOBRARO "PAESE DELLA MAGIA"***

ELABORATO N°:

21

DENOMINAZIONE:

**PLANIMETRIE - SEZIONI**

SCALA:

1:500 - 1:200

IL COMMITENTE:

**COMUNE DI COLOBRARO (MT)**

**IL PROGETTISTA**

**Ing. Michele LUPO**

IL RESPONSABILE DEL PROCEDIMENTO:

I COLLABORATORI  
*Ing. Claudio SCANDIFFIO*  
*Geom. Marcello Eliseo MANGO*

**STUDIO TECNICO**  
**ING. MICHELE LUPO**

Via Kennedy n° 3 - 75016 Pomarico (MT)

*E-mail: [michel.lupo@libero.it](mailto:michel.lupo@libero.it)*  
*P.E.C. [michele.lupo@ingpec.eu](mailto:michele.lupo@ingpec.eu)*



CODICE  
PROGETTO

...

DATA  
PROGETTO

LUGLIO 2020



N. STESURA  
ELABORATO

COLLABORAZIONE





COLLABORAZIONE

# PLANIMETRIA INTERVENTO " L "

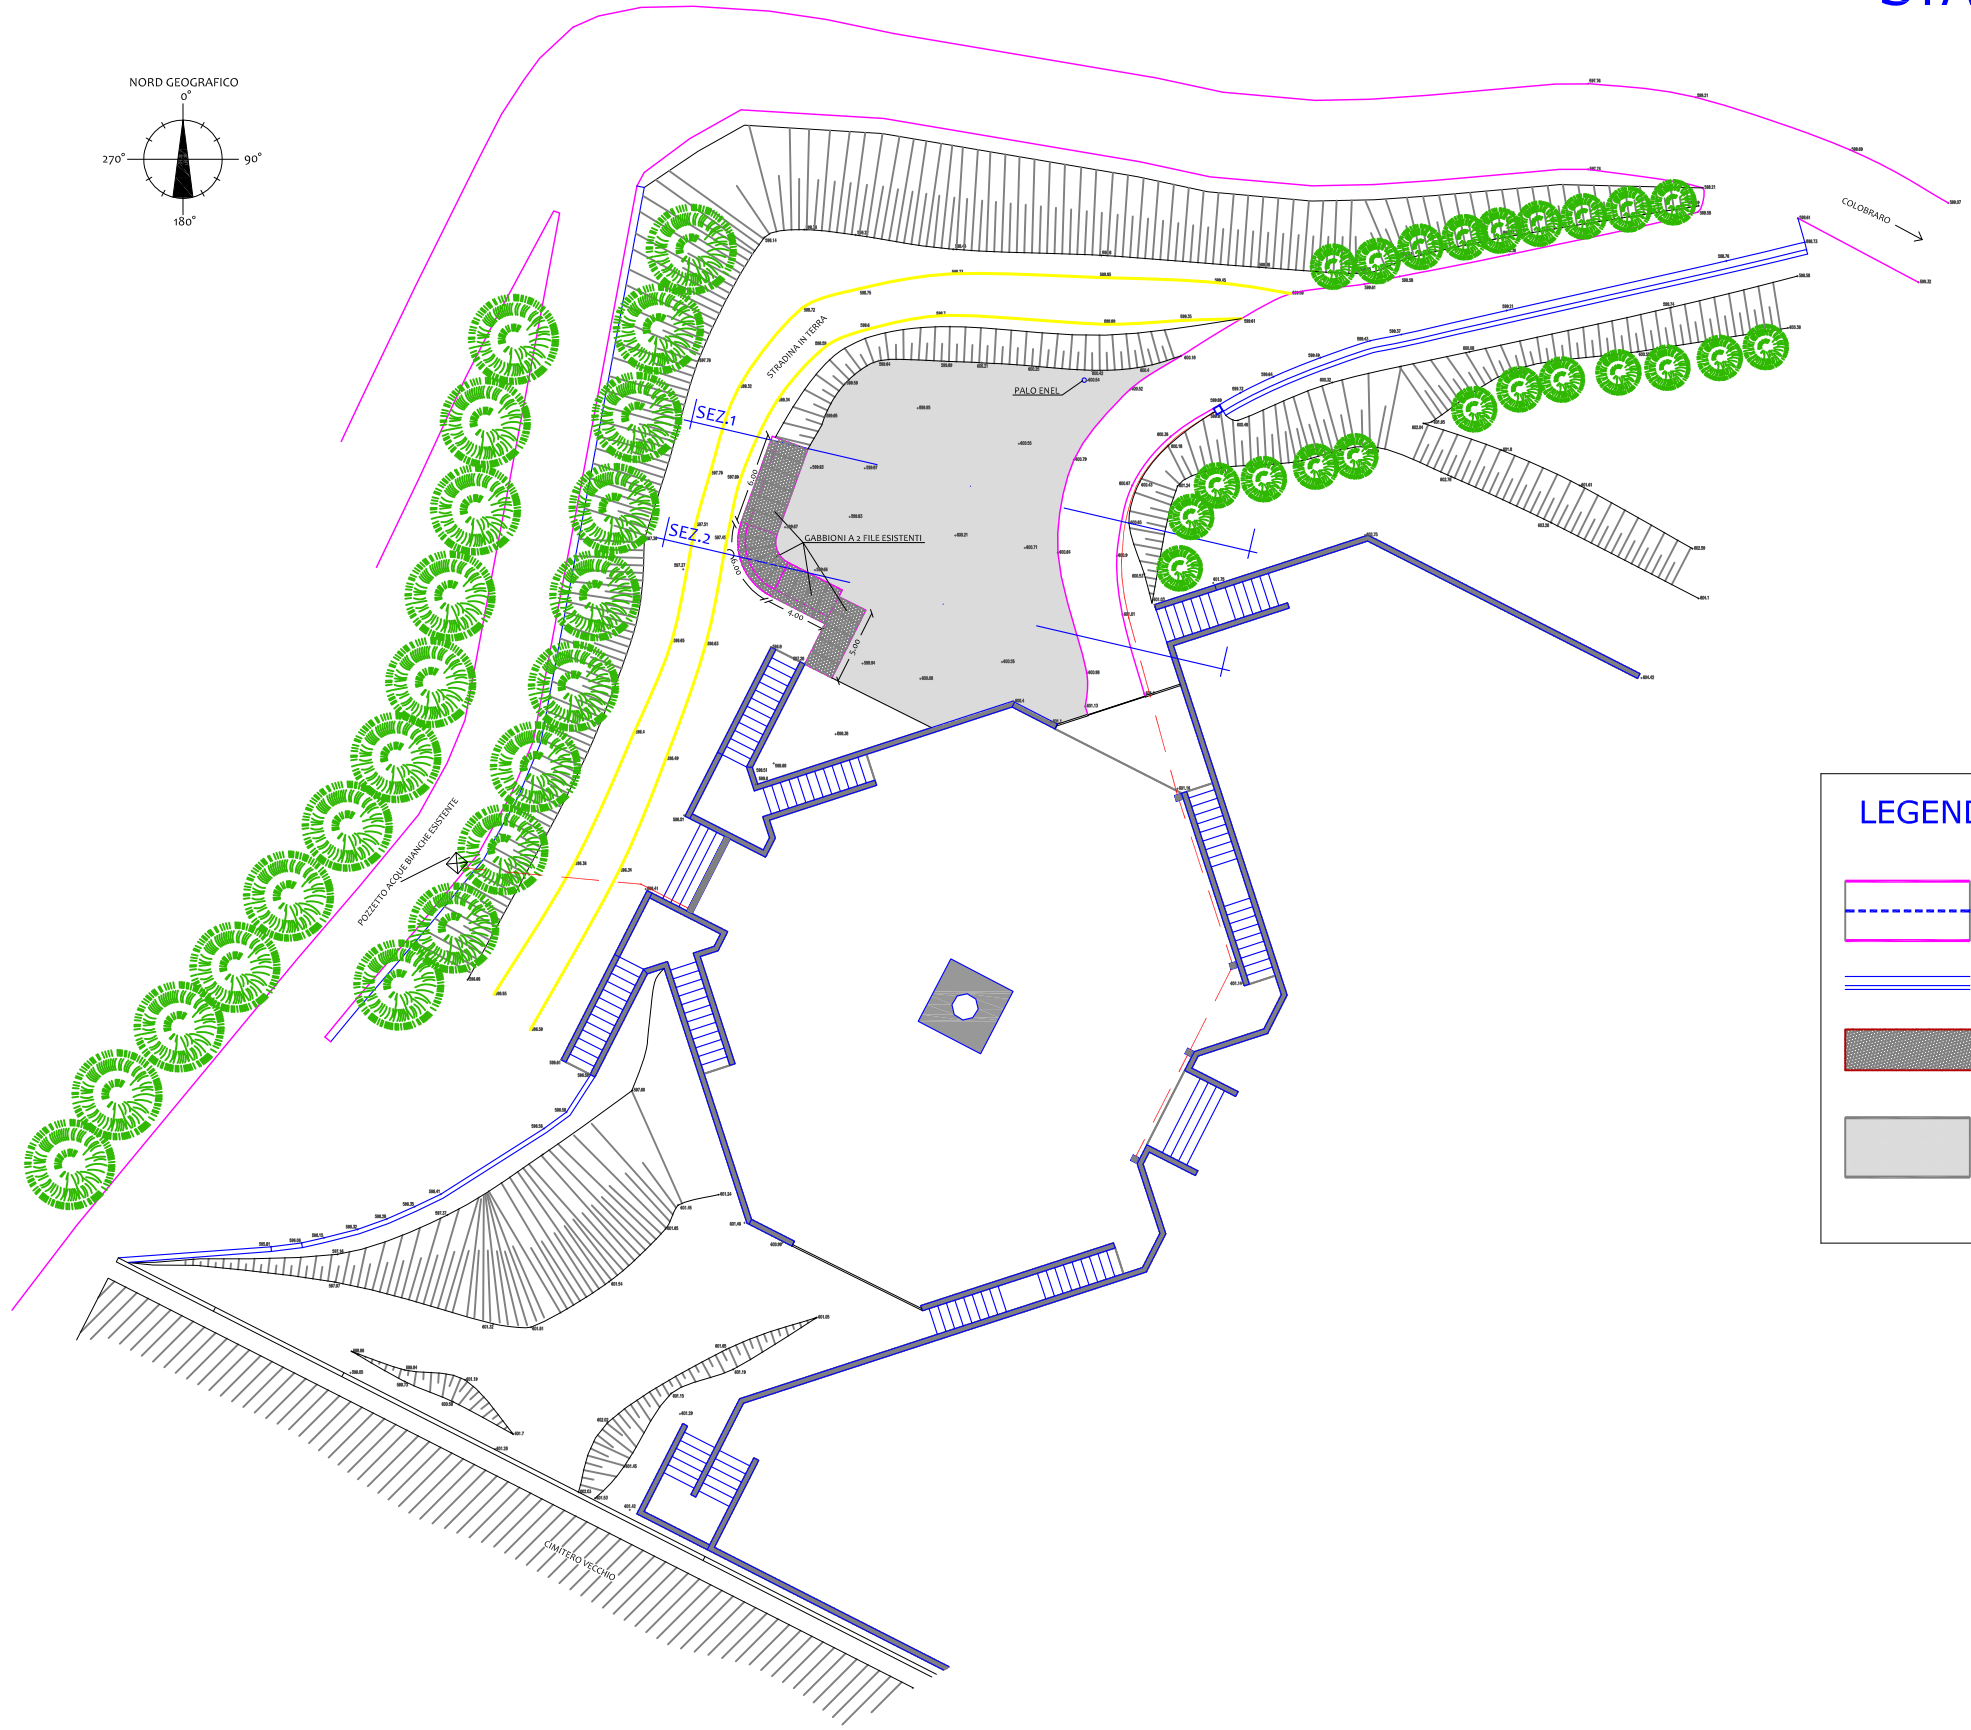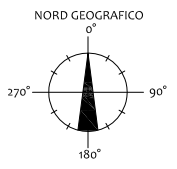STATO DI FATTO - scala 1:500



**LEGENDA**

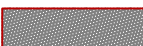-  STRADA ESISTENTE
-  ZANELLA IN CLS ESISTENTE
-  GABBIONI ESISTENTI
-  AREA DA BITUMARE - mq 394.19


PROFILO  
 SEZIONE SEZ.1 – STATO DI FATTO  
 PROGRESSIVA 0.00

594.00  
 200  
 200

PROGRESSIVE TERRENO	-16.94	-14.11	-11.73	-10.65	-7.77	-4.77	0.56	6.22	8.85	12.99	13.48	19.19	21.78
PARZIALI TERRENO	2.83	2.38	1.08	2.88	3.00	5.33	5.66	2.63	4.14	0.49	5.71	2.59	
QUOTE TERRENO	597.63	598.07	598.14	598.24	599.79	599.84	600.10	600.64	600.82	600.80	600.65	601.74	602.01
PROGRESSIVE PROGETTO													
PARZIALI PROGETTO													
QUOTE PROGETTO													

STRADINA IN TERRA

STRADINA DI ACCESSO

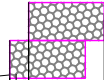


PROFILO  
 SEZIONE SEZ.2 – STATO DI FATTO  
 PROGRESSIVA 0.00

593.00  
 200  
 200

PROGRESSIVE TERRENO	-17.45	-14.36	-12.13	-11.58	-7.90	-4.87	2.45	11.82	15.49	18.26
PARZIALI TERRENO	3.09	2.23	0.55	3.68	3.03	7.32	9.37	3.67	2.77	
QUOTE TERRENO	597.37	597.35	597.34	597.36	599.47	599.73	600.15	600.92	601.05	601.05
PROGRESSIVE PROGETTO										
PARZIALI PROGETTO										
QUOTE PROGETTO										



STRADINA IN TERRA

STRADINA DI ACCESSO

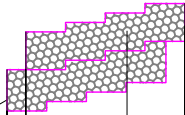

# PLANIMETRIA INTERVENTO " L "

## PROGETTO - scala 1:500

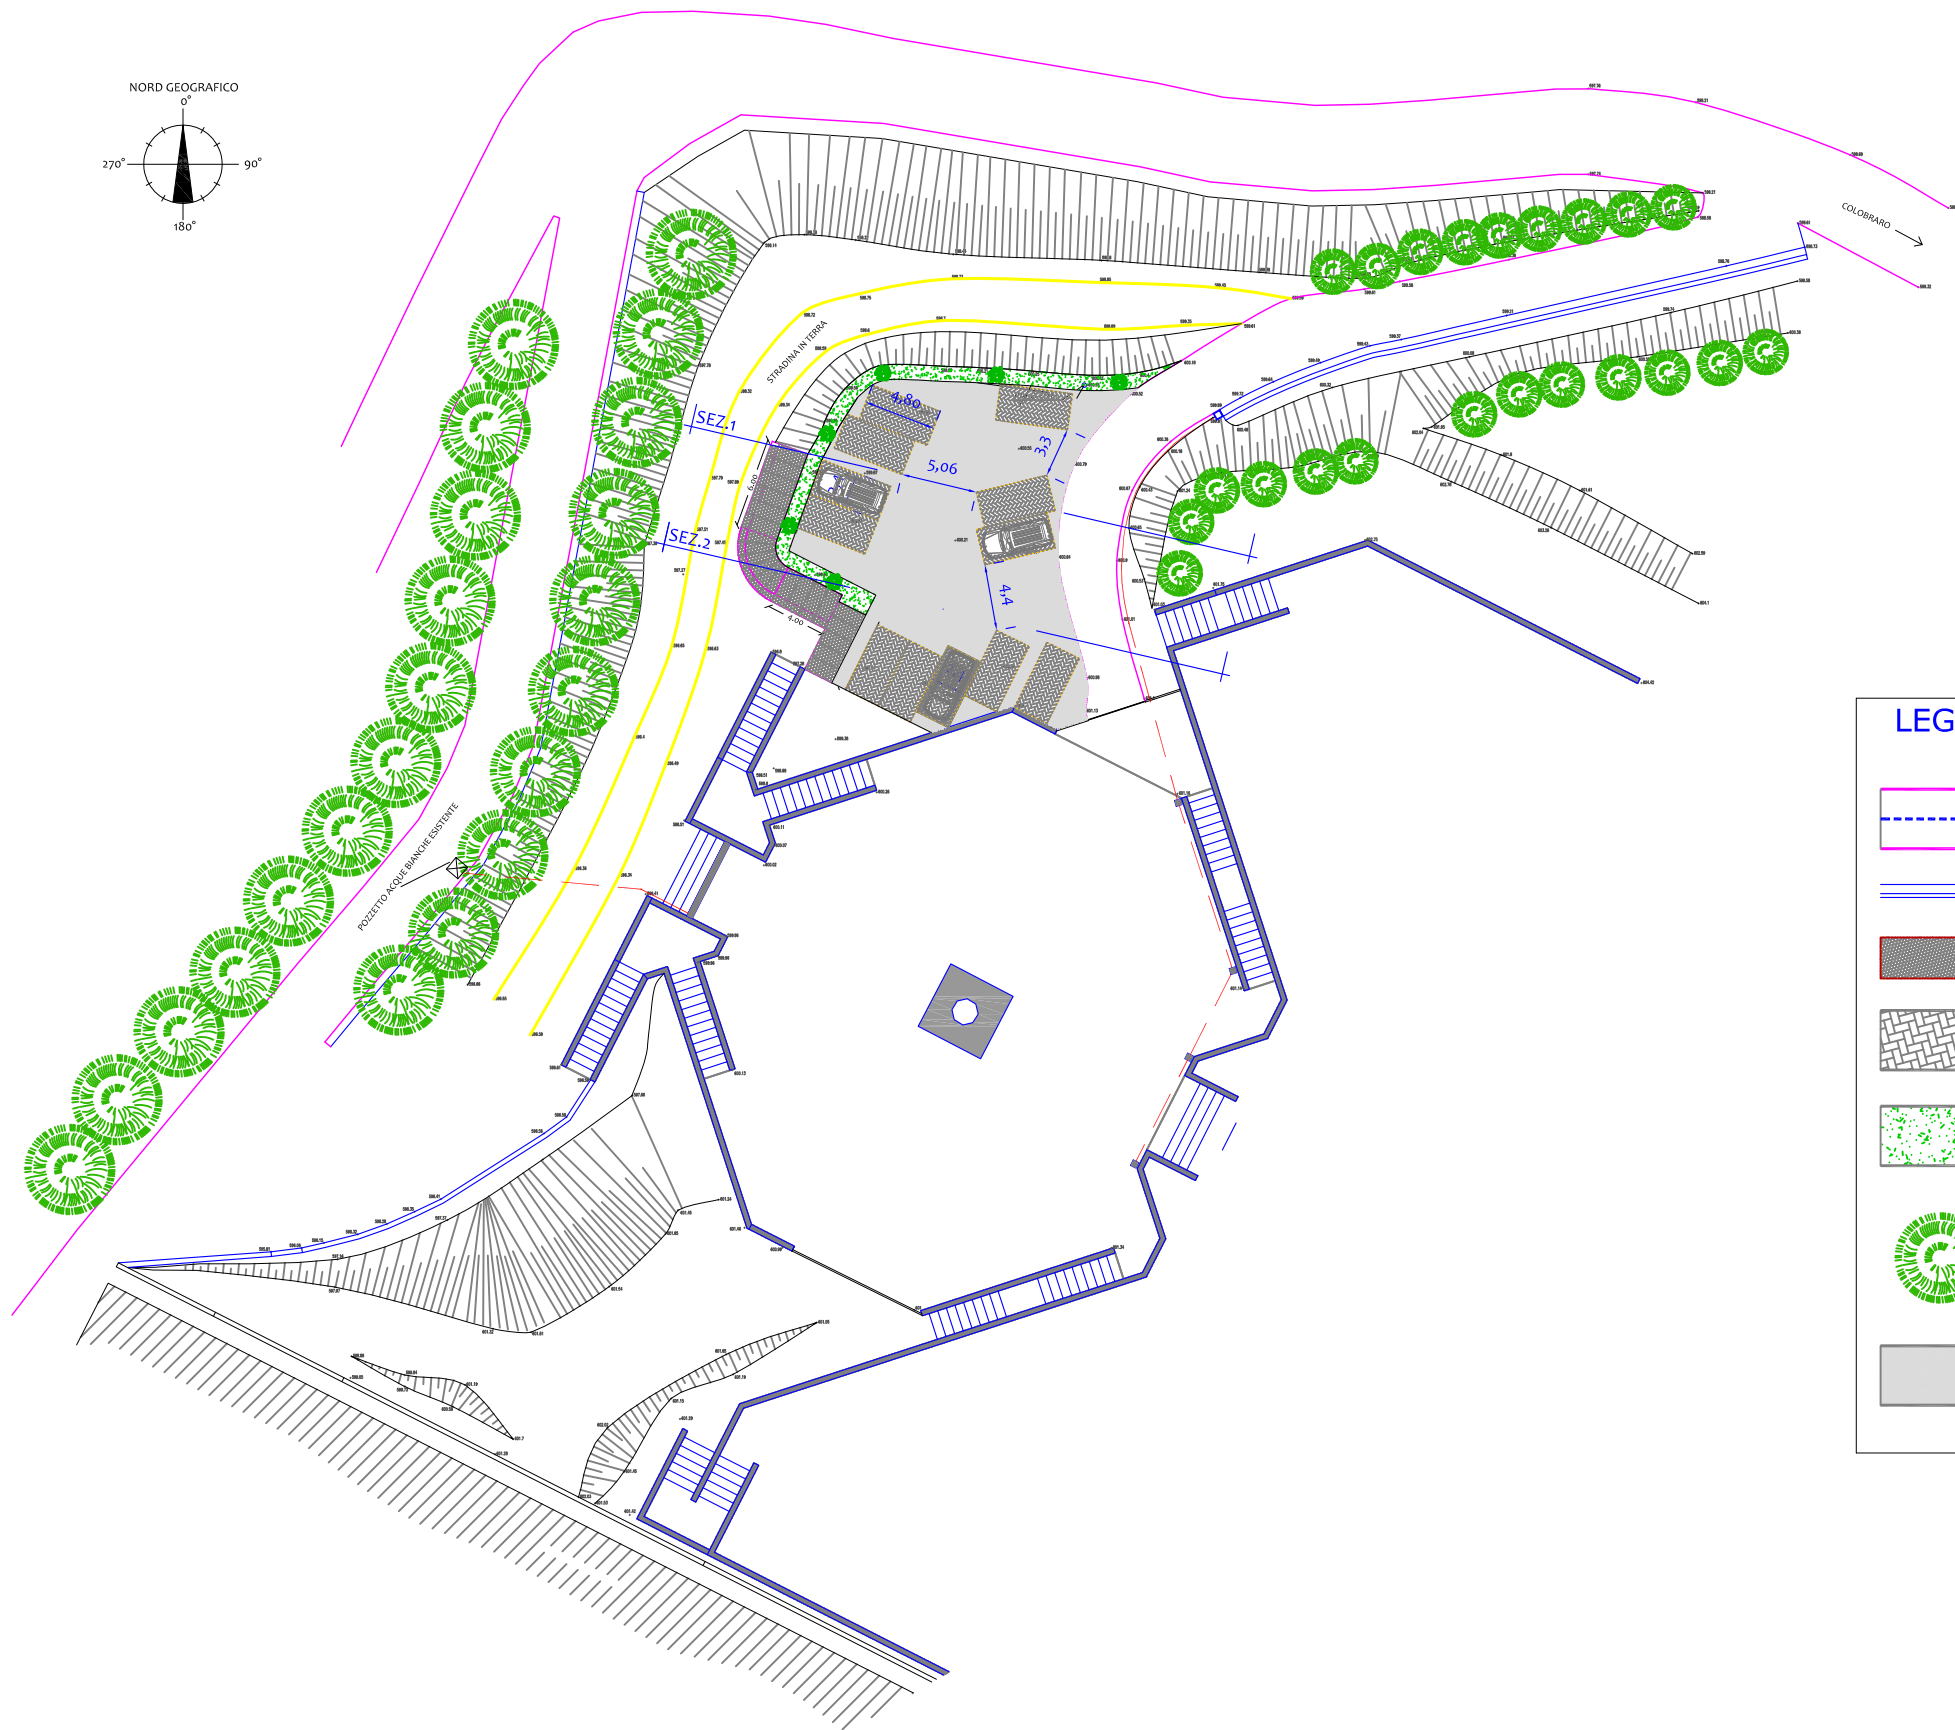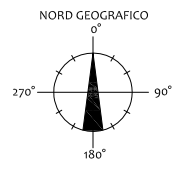

LEGENDA	
	STRADA ESISTENTE
	ZANELLA IN CLS ESISTENTE
	GABBIONI ESISTENTI
	PARCHEGGI DA REALIZZARE N. 12
	AREA VERDE - mq 40,00
	ALBERI N. 6
	AREA DA BITUMARE COMPRESO SUPERFICIE SOTTOSTANTE I PARCHEGGI

PROFILO  
 SEZIONE SEZ.1 - PROGETTO  
 PROGRESSIVA 0.00

594.00  
 200  
 200

PROGRESSIVE TERRENO	-16.94	-14.11	-11.73	-10.65	-7.77	-4.77	0.56	6.22	8.85	12.99	13.48	19.19	21.78
PARZIALI TERRENO	2.83	2.38	1.08	2.88	3.00	5.33	5.66	2.63	4.14	0.49	5.71	2.59	
QUOTE TERRENO	597.63	598.07	598.14	598.24	599.79	599.84	600.10	600.64	600.82	600.80	600.65	601.74	602.01
PROGRESSIVE PROGETTO					-7.39	-4.77	0.56	6.22	8.85				
PARZIALI PROGETTO					2.61	5.33	5.67	2.63					
QUOTE PROGETTO					599.82	599.92	599.84	600.10	600.64	600.82	600.89		

STRADINA IN TERRA

Cordolo

Tappetino di usura 3 cm  
 Strato di binder 12 cm

Cordolo

STRADINA DI ACCESSO

Stabilizzato

