



REGIONE BASILICATA

REGIONE BASILICATA



COMUNE DI COLOBRARO

Provincia di Matera

PROGETTO DEFINITIVO - ESECUTIVO

PROGRAMMA DI AZIONE E COESIONE COMPLEMENTARE AL PON "INFRASTRUTTURE E RETI" 2014-20 - ASSE C "ACCESSIBILITA' TURISTICA"

INTERVENTI PER IL MIGLIORAMENTO DELL'ACCESSIBILITA' TURISTICA DEL SITO ATTRATTORE DI COLOBRARO "PAESE DELLA MAGIA"

ELABORATO N°:

27

DENOMINAZIONE:

PLANIMETRIE DI CANTIERE

SCALA:

1:10000 - 1:1000 - 1:500

IL COMMITENTE:

COMUNE DI COLOBRARO (MT)

IL PROGETTISTA

Ing. Michele LUPO

IL RESPONSABILE DEL PROCEDIMENTO:

I COLLABORATORI
Ing. Claudio SCANDIFFIO
Geom. Marcello Eliseo MANGO

STUDIO TECNICO
ING. MICHELE LUPO

Via Kennedy n° 3 - 75016 Pomarico (MT)

E-mail: michel.lupo@libero.it
P.E.C. michele.lupo@ingpec.eu



CODICE
PROGETTO

...

DATA
PROGETTO


LUGLIO 2020

N. STESURA
ELABORATO

COLLABORAZIONE

COLLABORAZIONE

PLANIMETRIA DI CANTIERE
STRADA DI COLLEGAMENTO COLOBRARO-S.S. SINNICA
-scala 1:10.000

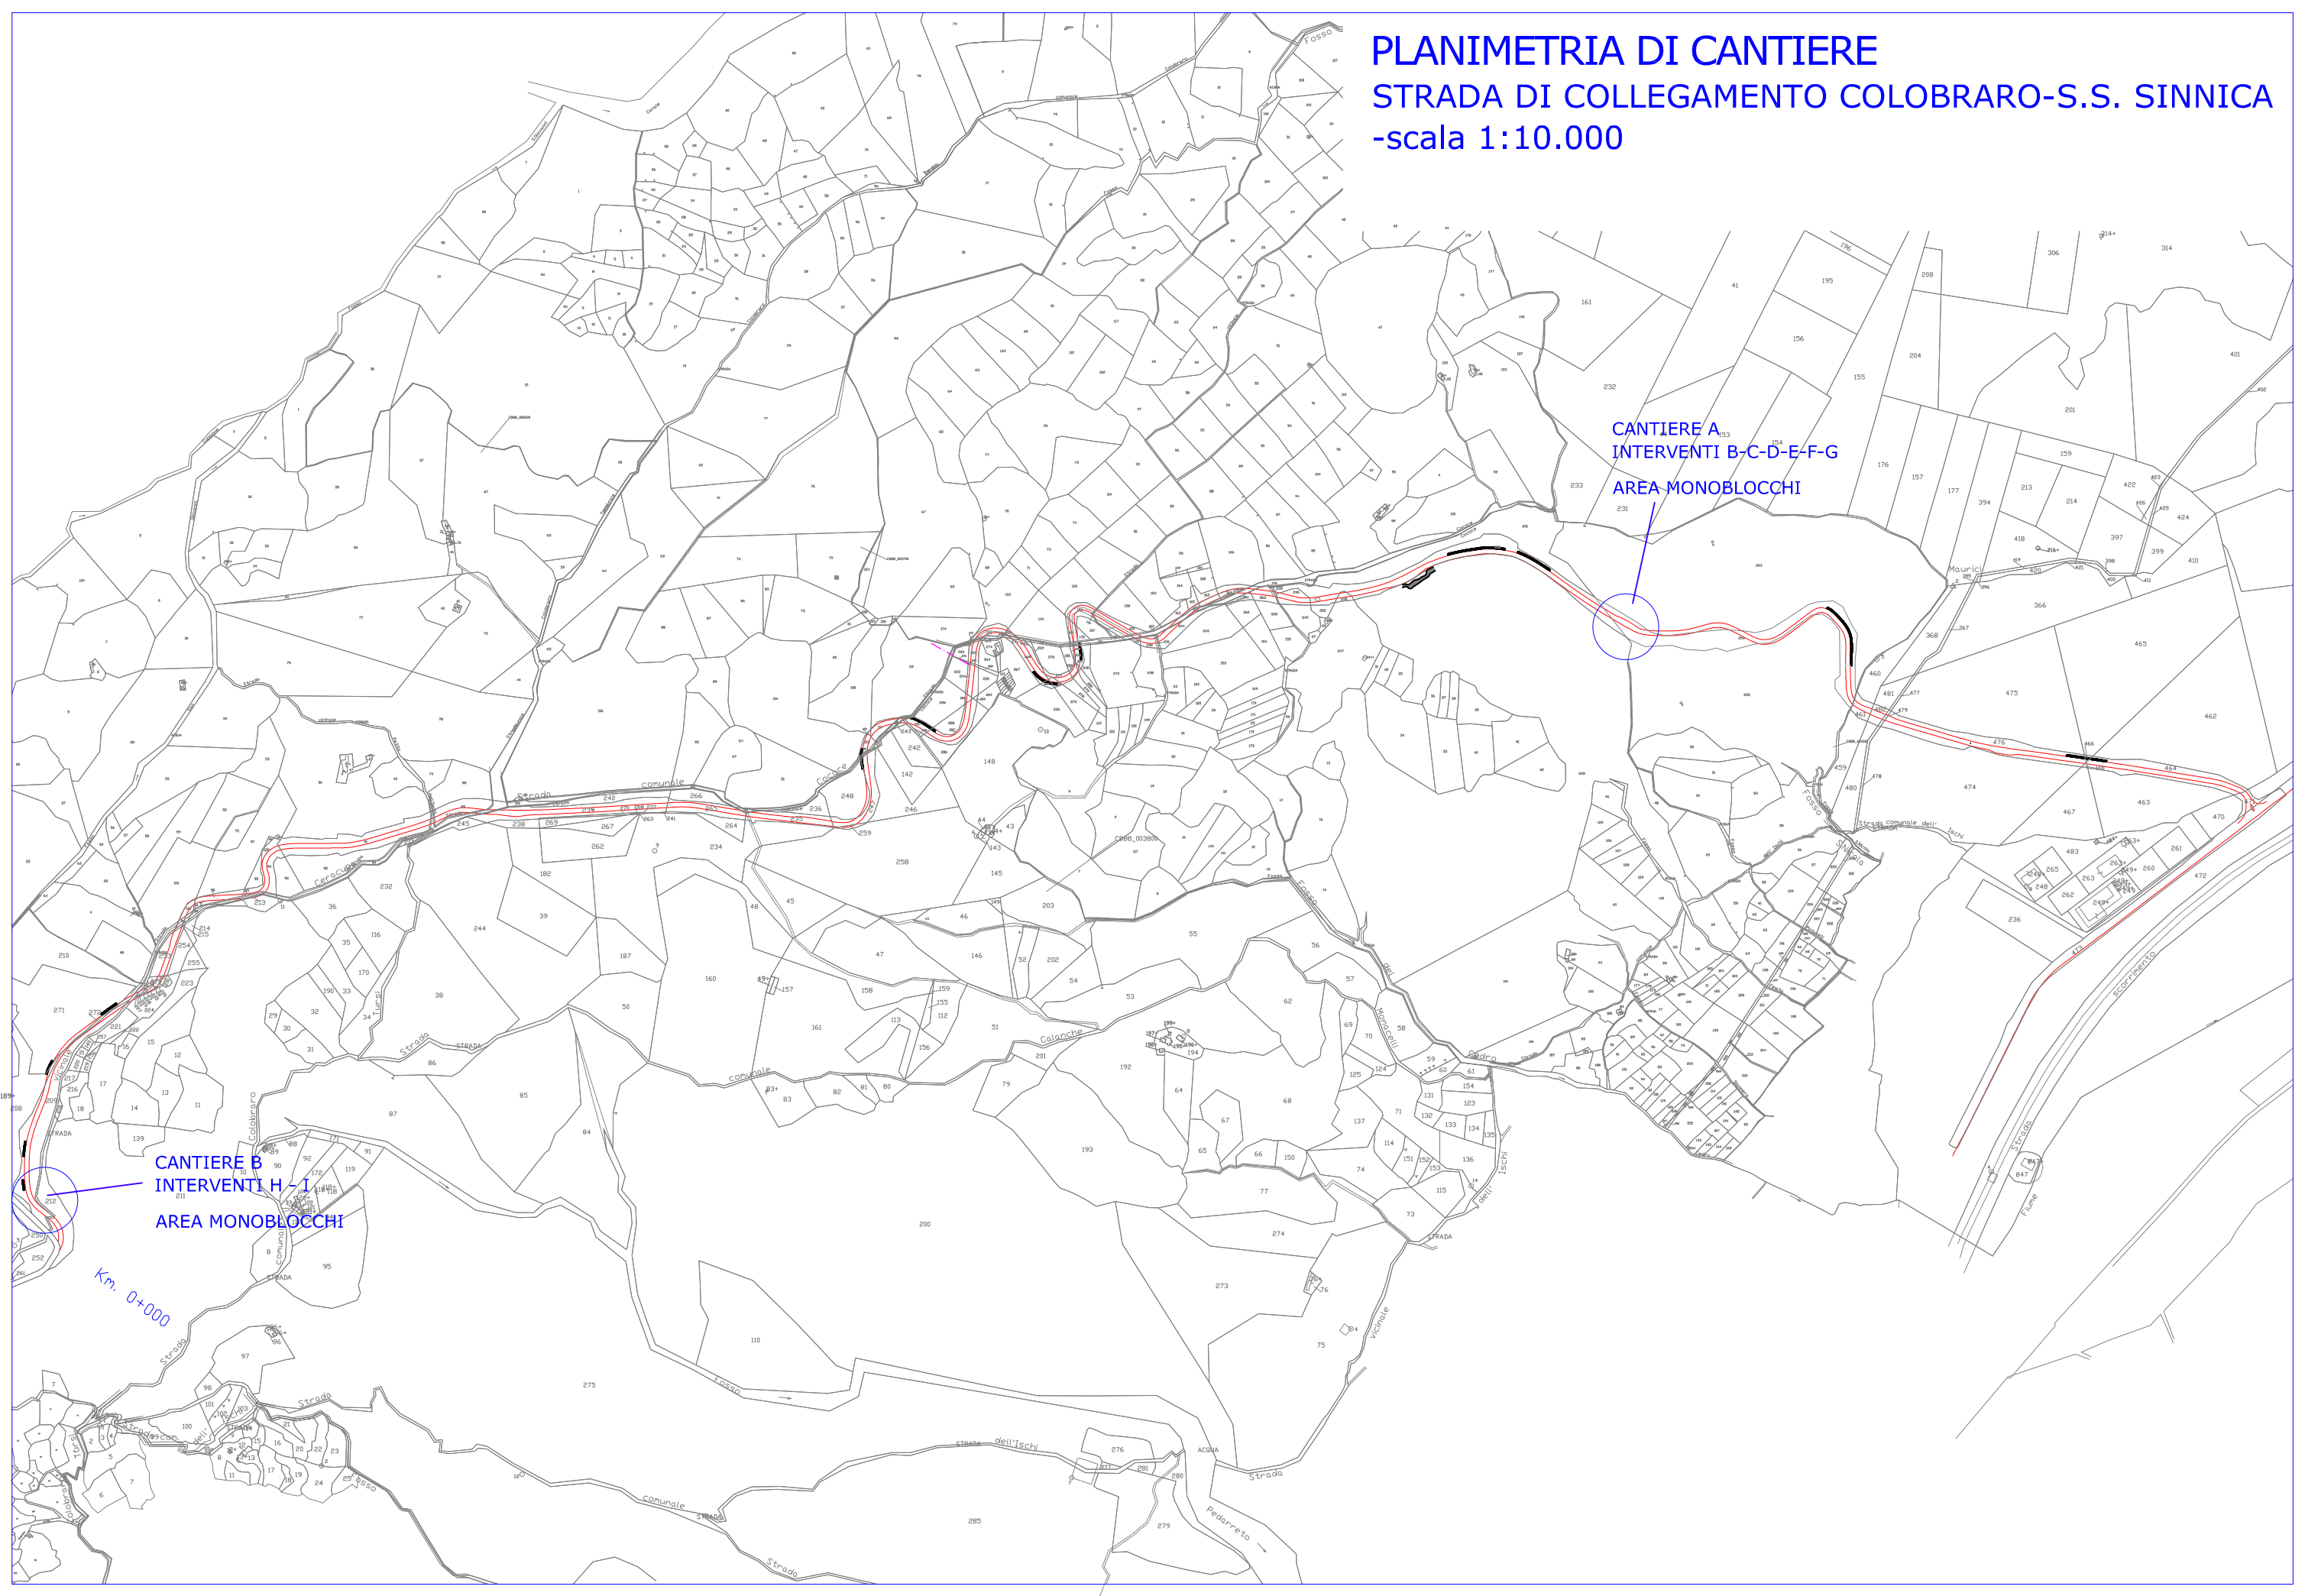




CANTIERE A
INTERVENTI B-C-D-E-F-G
AREA MONOBLOCCHI


CANTIERE B
INTERVENTI H-I
AREA MONOBLOCCHI

Km. 0+000

PLANIMETRIA - CANTIERE B INTERVENTO A scala 1:1000


LEGENDA

-  ALLARGAMENTO DA REALIZZARE
- REALIZZAZIONE FONDAZIONE E MANTO STRADALE - mq 160.75
-  STRADA ESISTENTE VIA CROCE
- RICARICA BYNDR cm.3
- TAPPETO DI USURA cm.3
- SUPERFICIE mq 1.995,72
-  PERCORSO PEDONALE ESISTENTE PER PIAZZA ELENA
- ILLUMINAZIONE PUBBLICA

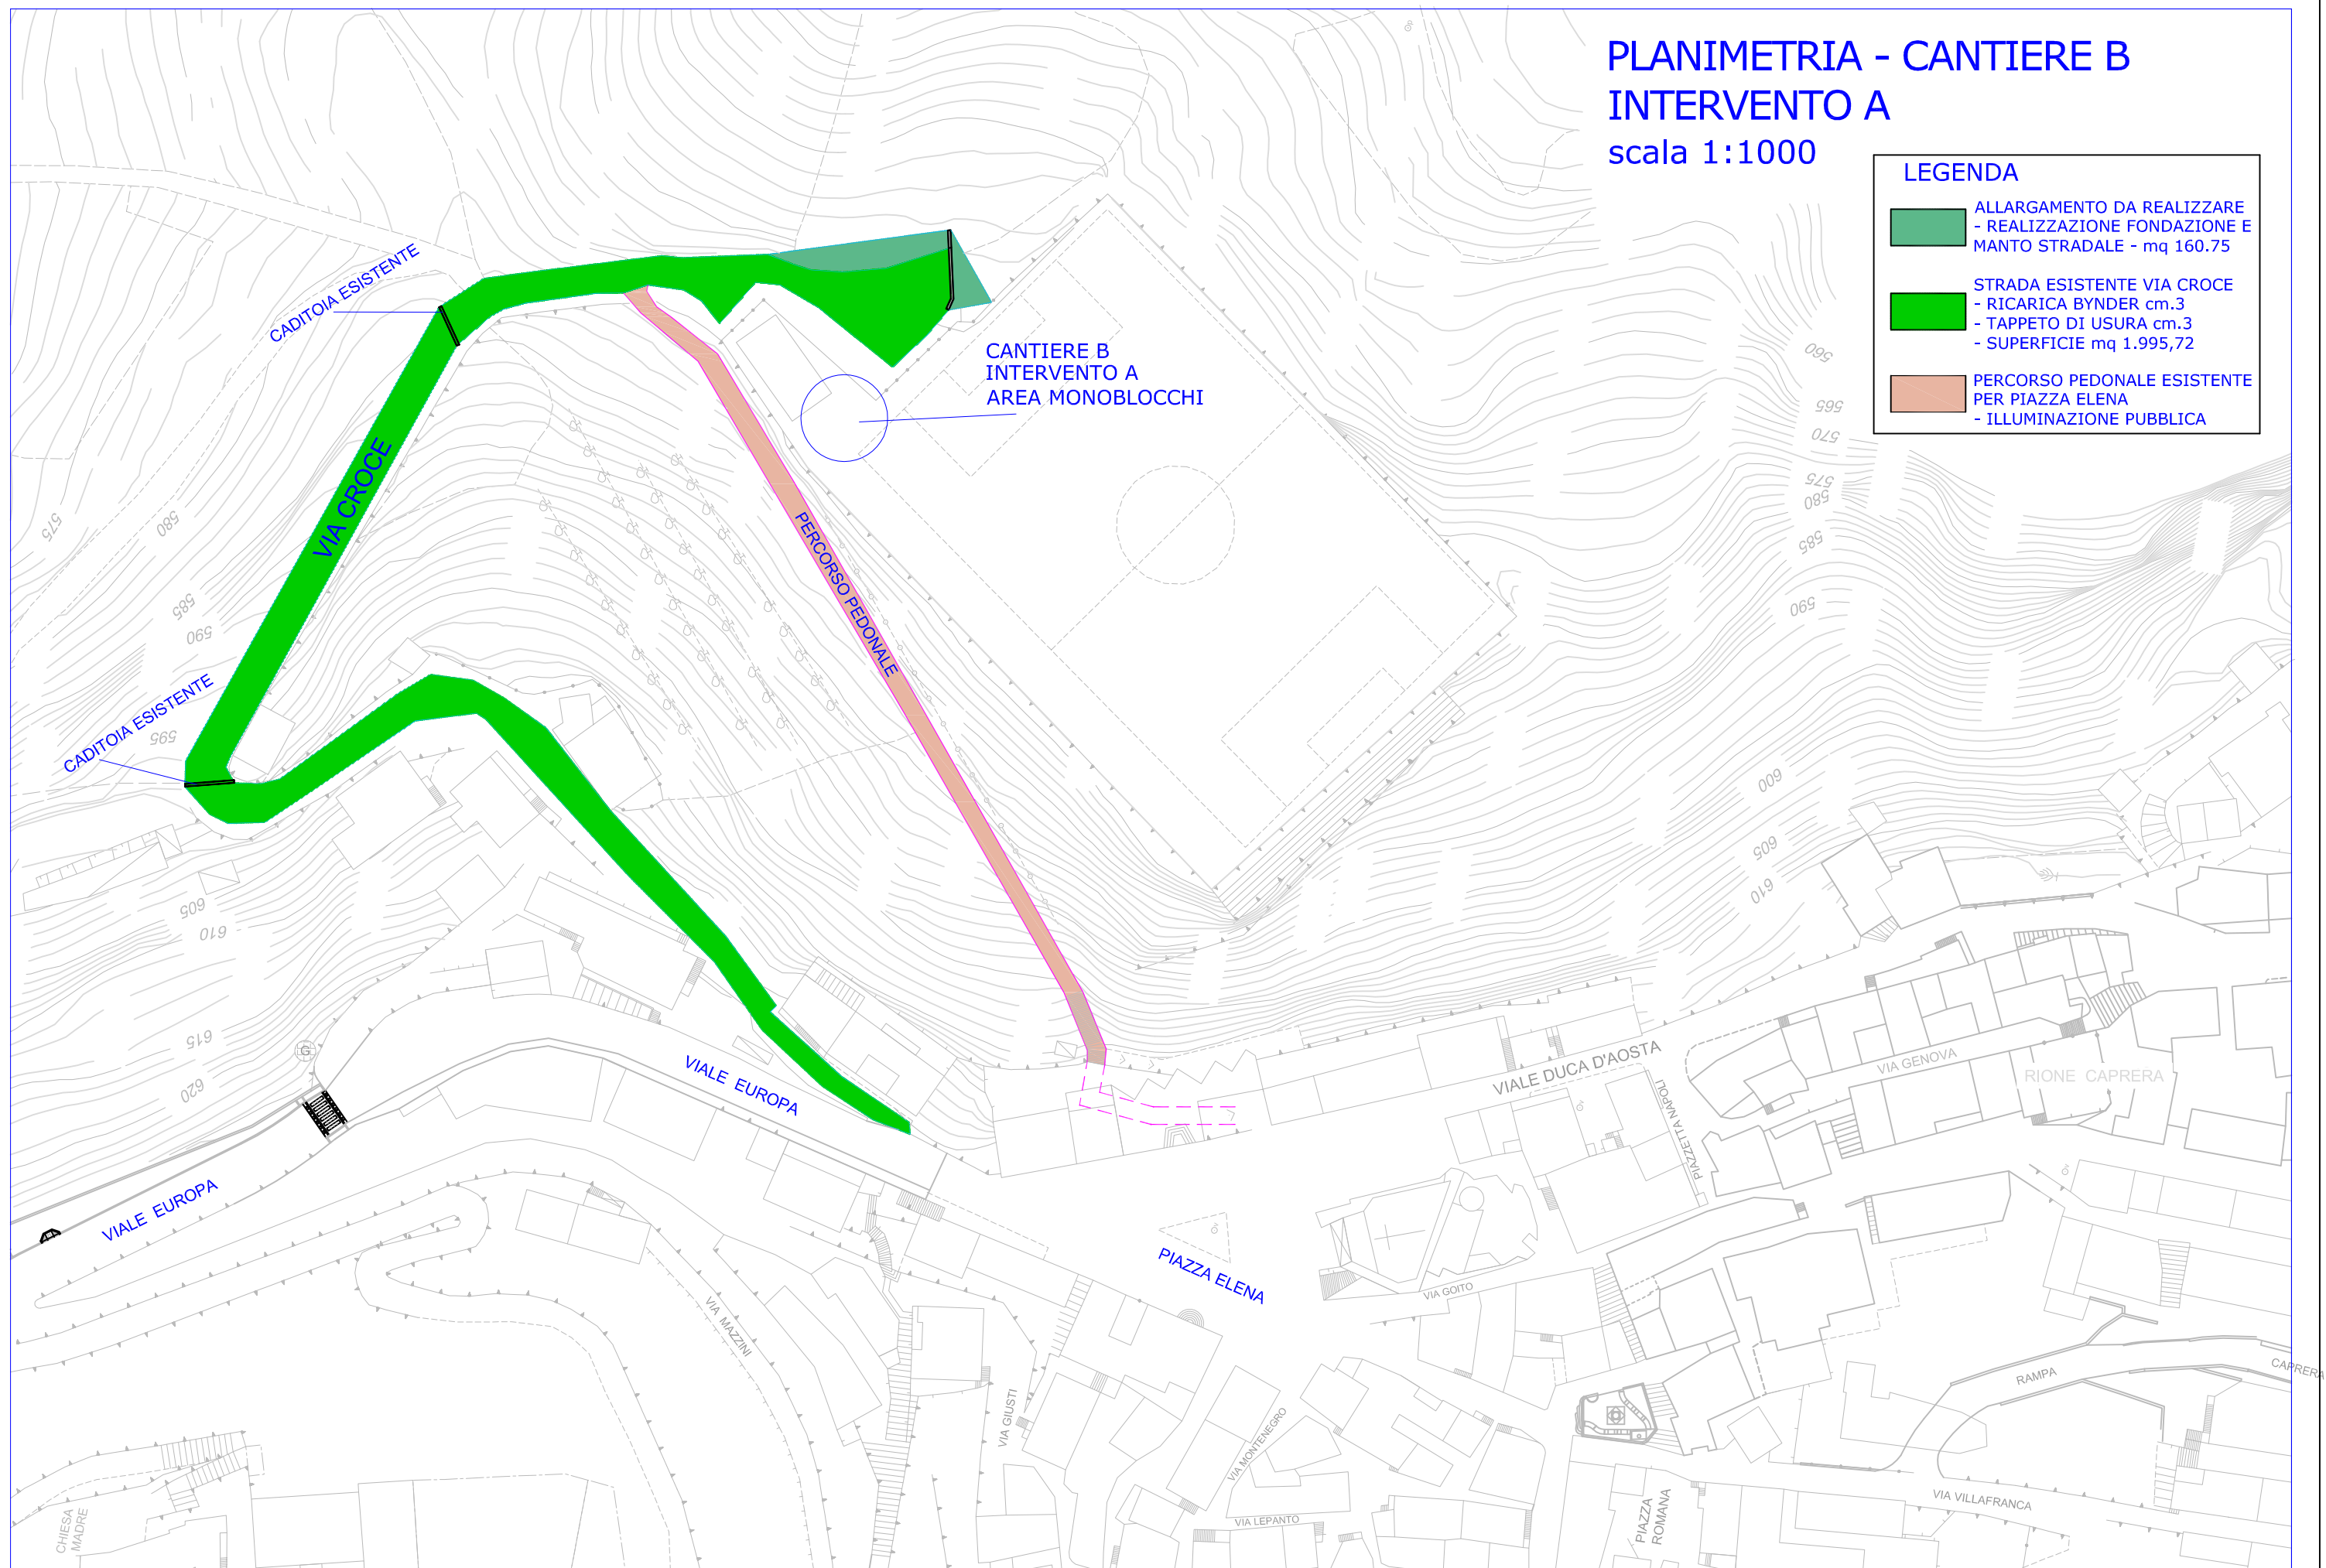


PLANIMETRIA CANTIERE C

INTERVENTO " L " - scala 1:500

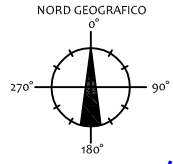

CANTIERE C
INTERVENTO L
AREA MONOBLOCCHI

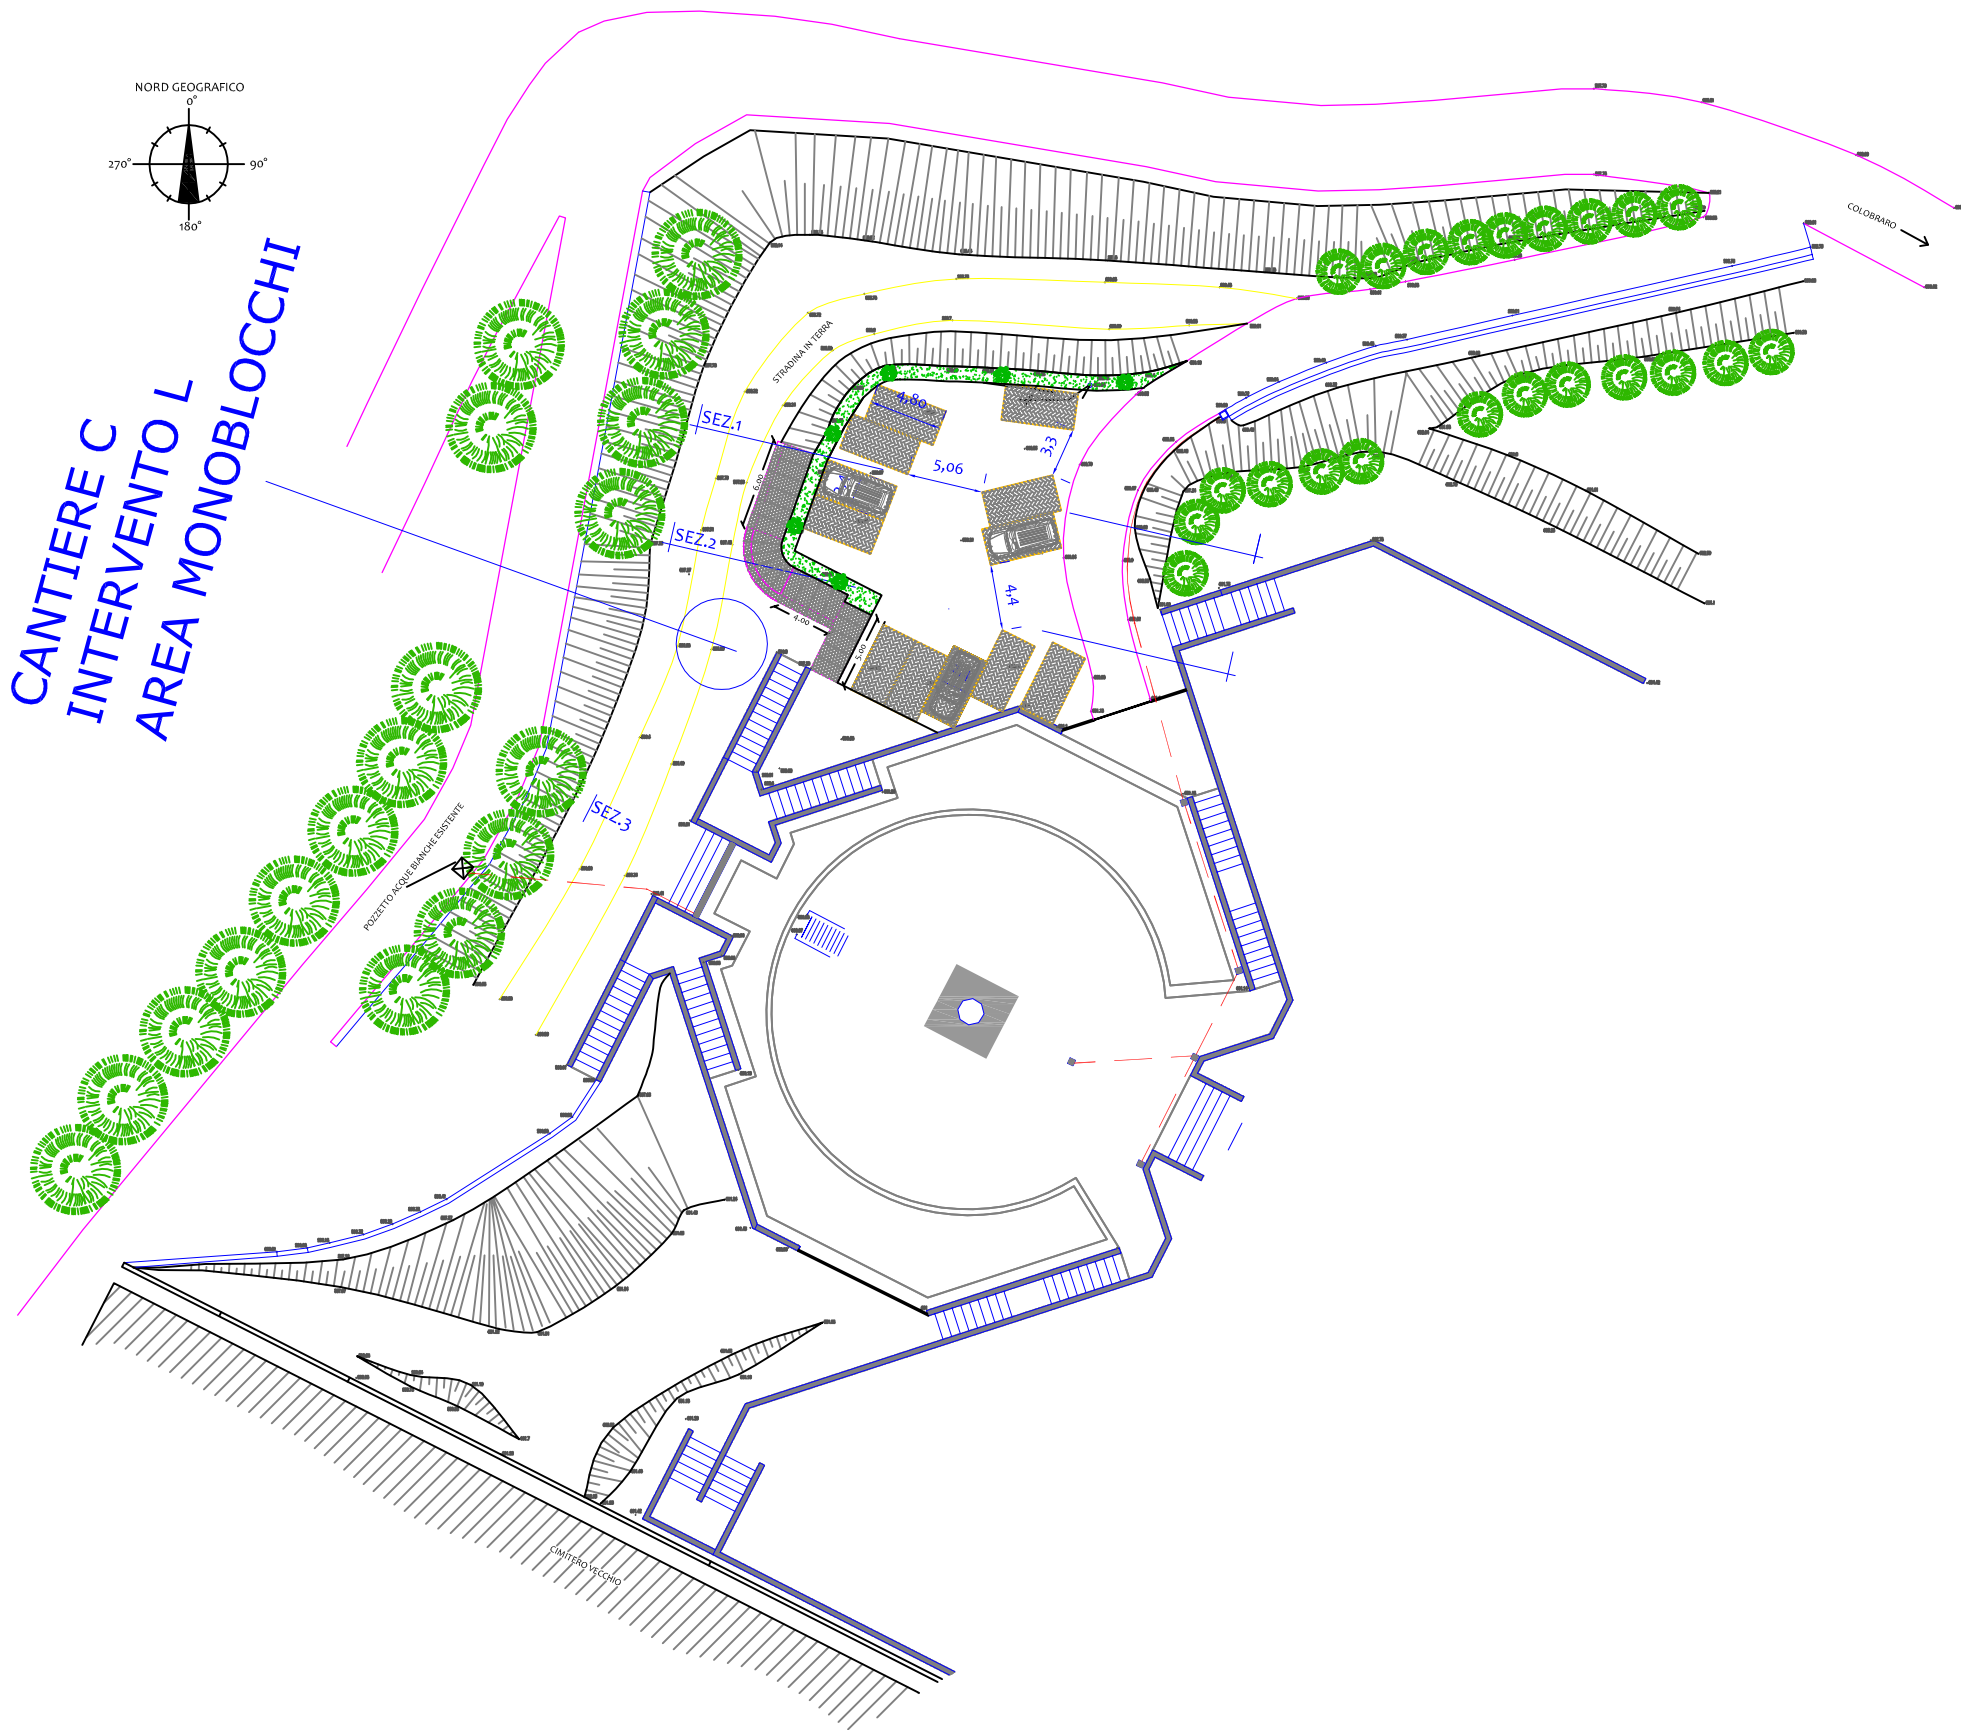

LEGENDA

- STRADA ESISTENTE
- ZANELLA IN CLS ESISTENTE
- GABBIONI ESISTENTI
- STRADA ESISTENTE