



# COMUNE DI COLOBRARO

Provincia di Matera



Recupero strutturale e completamento funzionale del "Palazzo Virgilio" da destinare ad attività pubbliche di carattere turistico-culturale

## PROGETTO DEFINITIVO

- 1: Relazione generale
  - 2: Relazione tecnica specialistica
  - 3: Disciplinare descrittivo e prestazionale delle strutture e degli impianti
  - 4: Elenco prezzi unitari ed analisi prezzi
  - 5: Computo metrico estimativo
  - 6: Aggiornamento del documento di sicurezza
  - 7: Quadro economico con l'indicazione dei costi della sicurezza
- 
- Tav. 1: Inquadramento territoriale, aerofotogrammetrico e planimetria catastale
  - Tav. 2: Stato di fatto: piante prospetti e sezioni
  - Tav. 3: Analisi dei danni strutturali e materici
  - Tav. 4: Progetto: piante, prospetti e sezioni, destinazione d'uso
  - Tav. 5: Pianta degli arredi
  - Tav. 6: Interventi strutturali
  - Tav. 7: Impianto elettrico e illuminazione
  - Tav. 8: Impianto di riscaldamento
  - Tav. 9: Schema centrale termica
  - Tav.10: Impianto idrico-sanitario
  - Tav.11: Dispositivi antincendio
  - Tav.12: Documentazione fotografica

scala: Progettista  
Ing. Labanca Giuseppe

Data: giugno 2020

VISTO




OMTEC Engineering srl  
c.da S. Giovanni la Serra, snc  
SENISE (PZ)  
P.IVA: 01784510768  
Tel e fax: 0973 585001  
Mail: omtec2011@libero.it




Ortofoto



Particolare Ortofoto

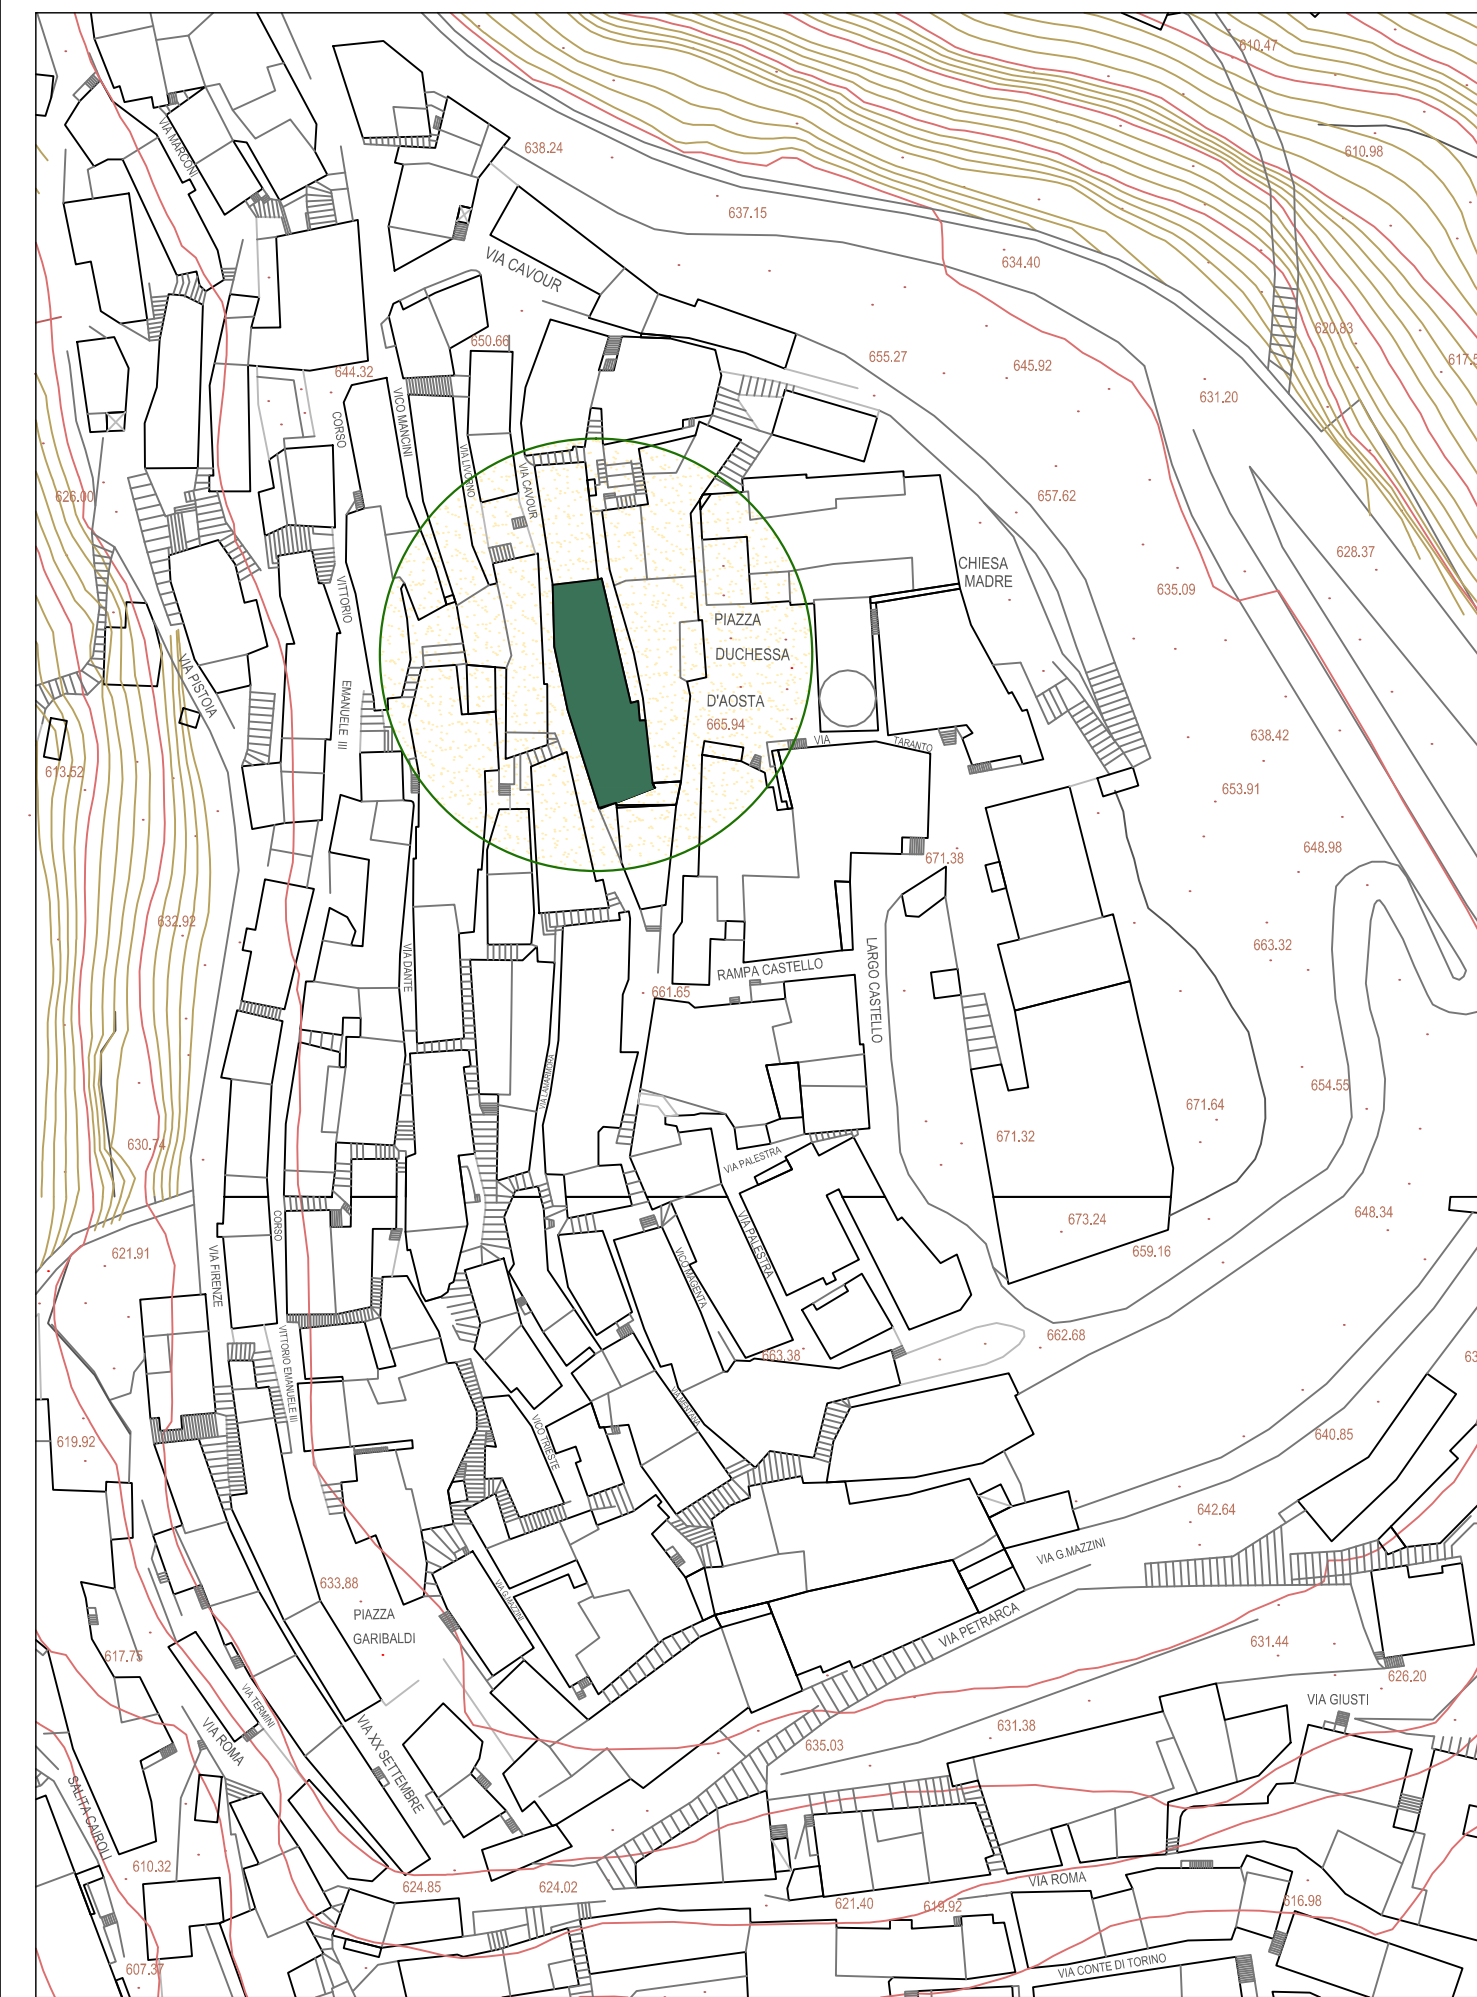

Aerofotogrammetrico

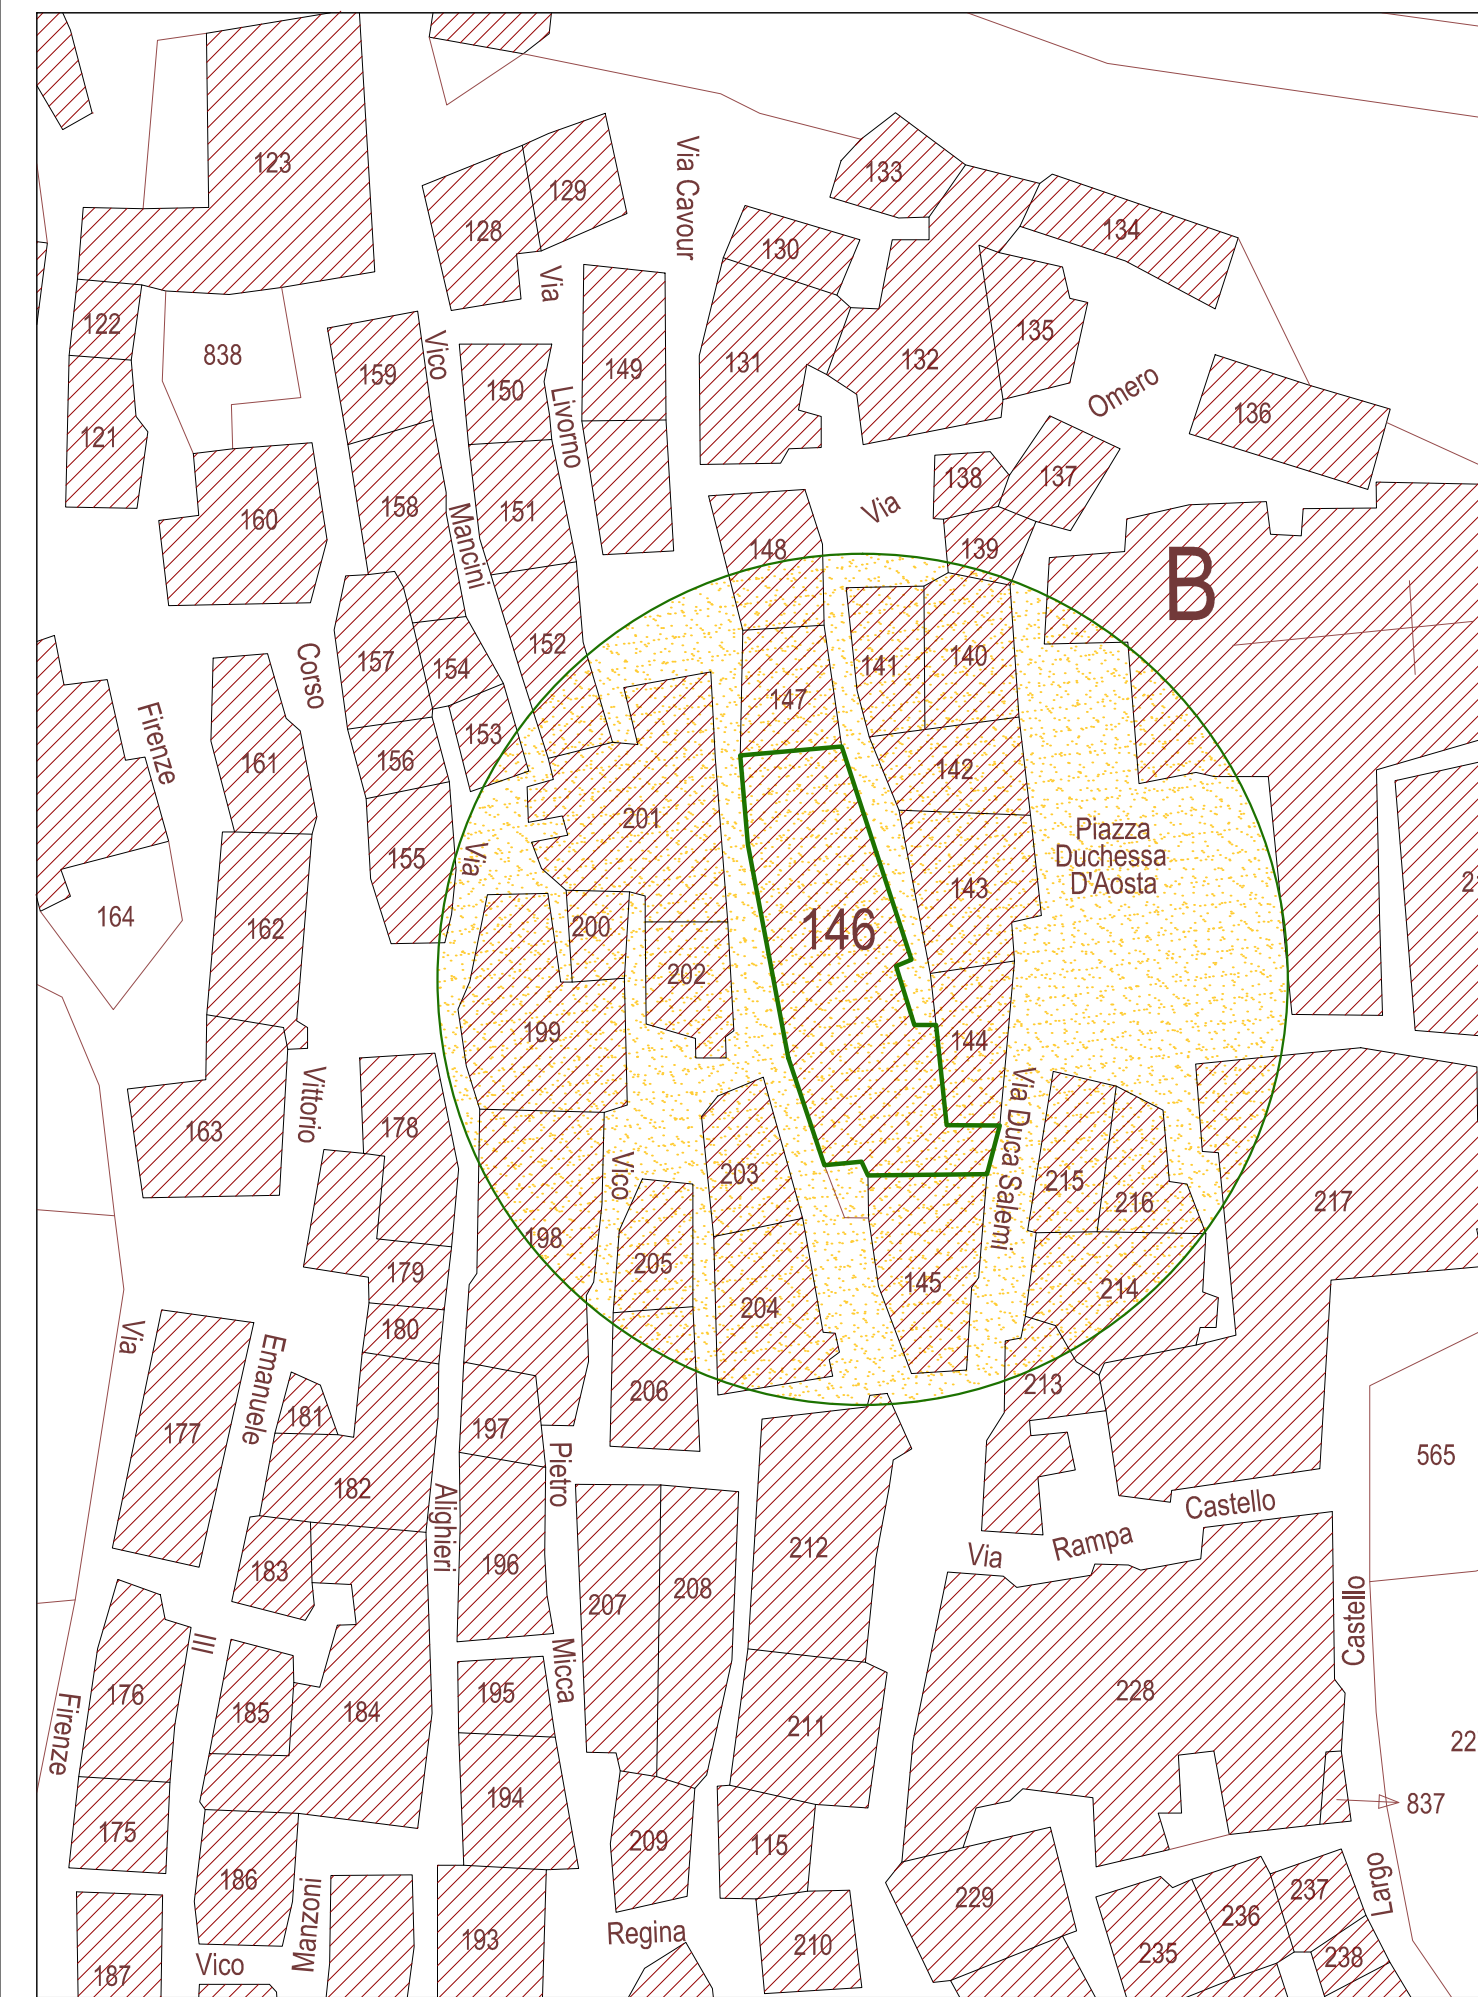

Mappa Catastale