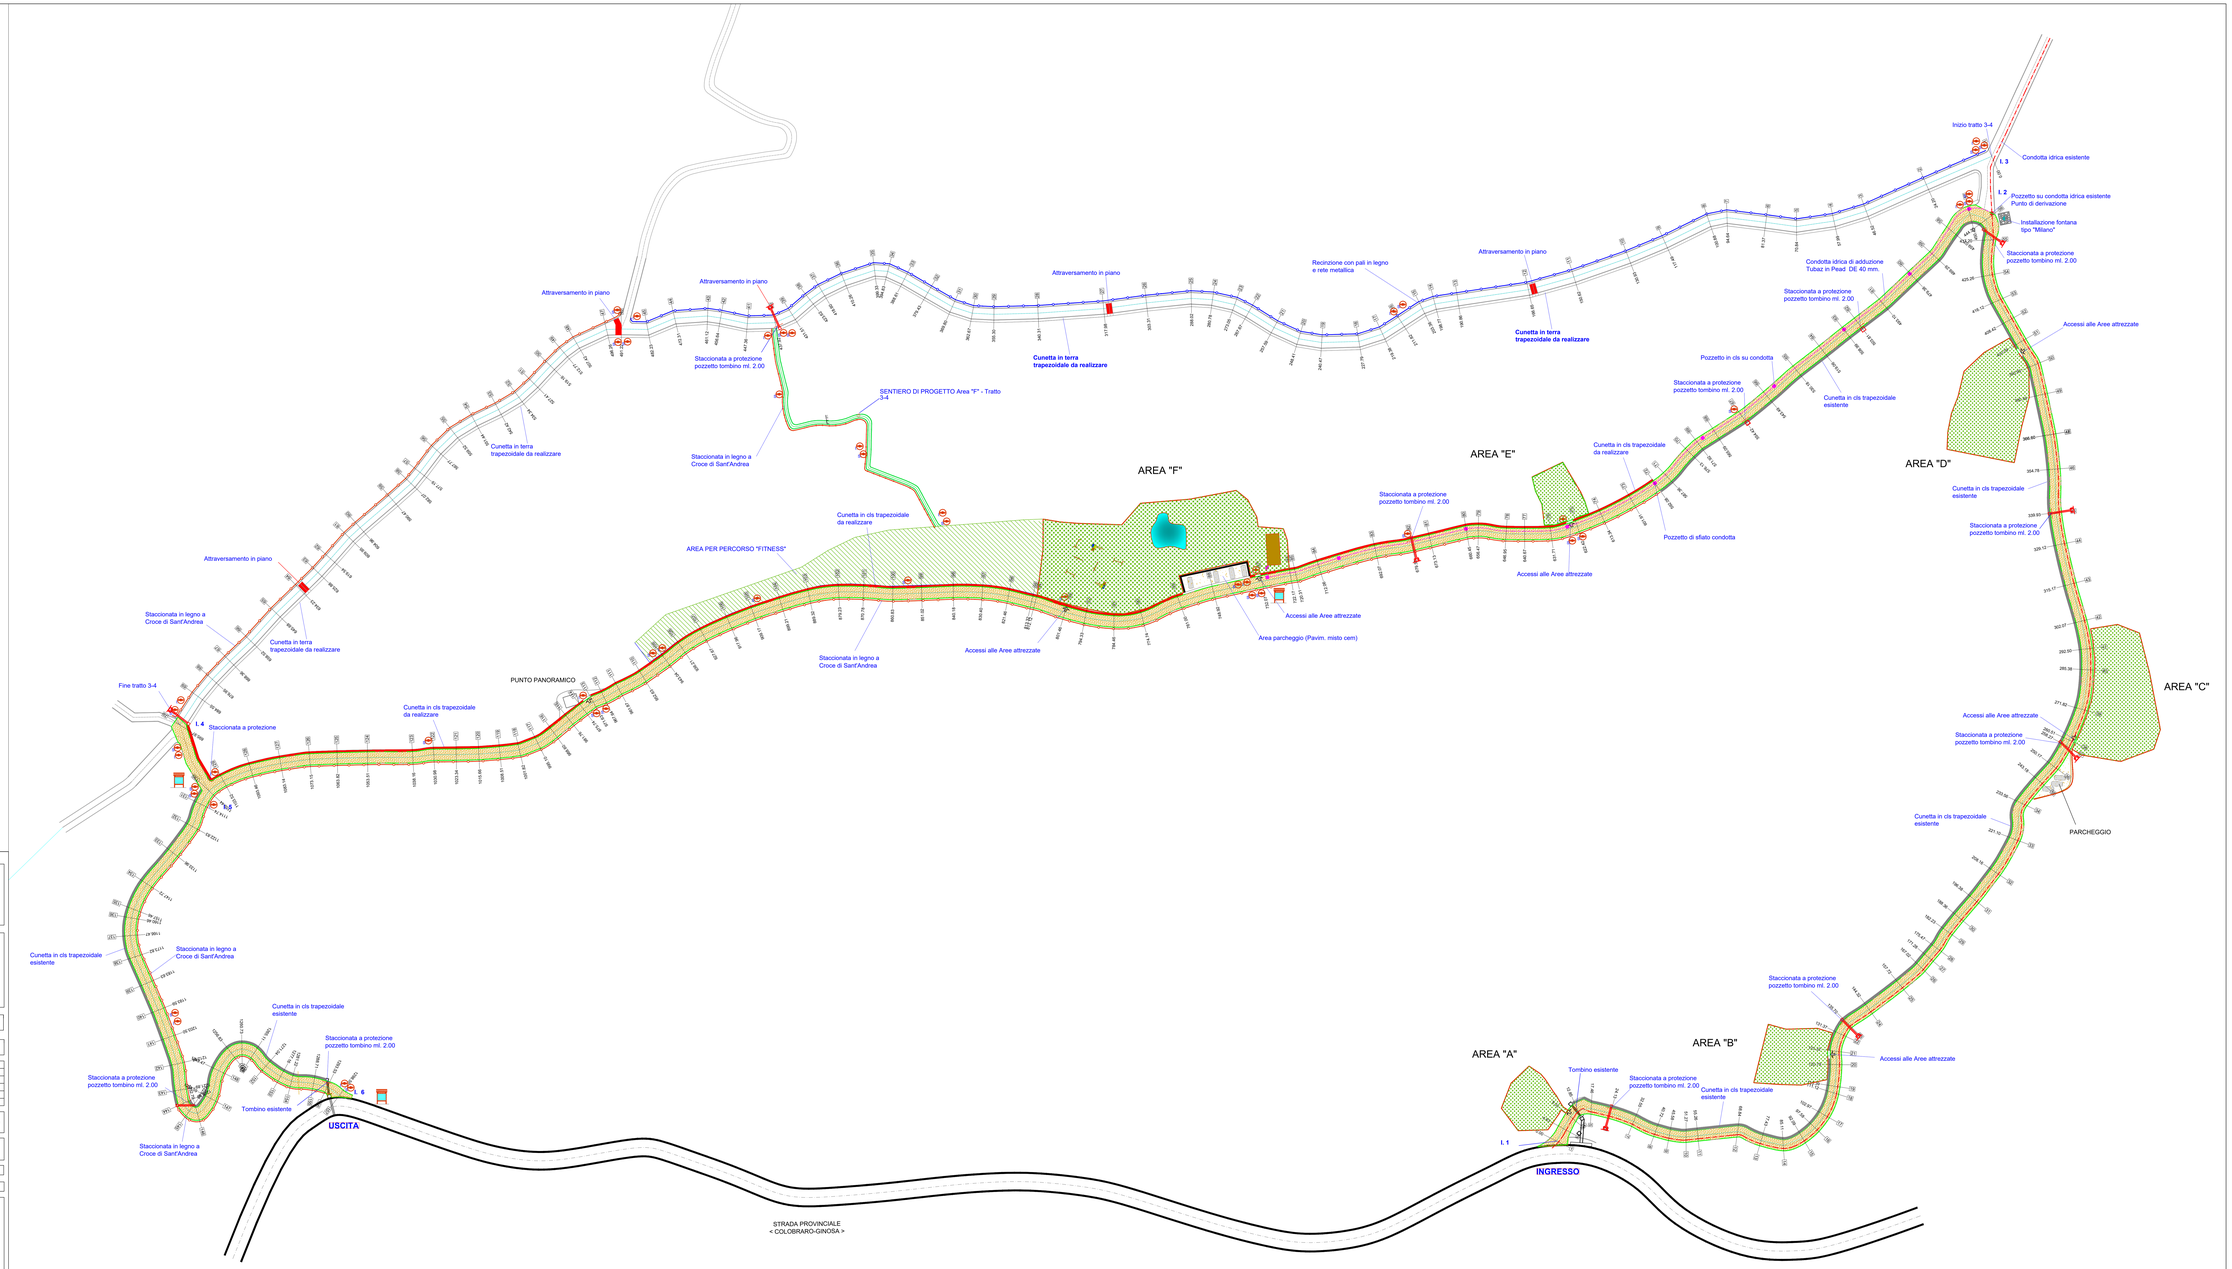

LEGENDA INTERVENTI

LAVORI STRADALI TRATTI 1-2-3-6 E 3-4 E REGIMENTAZIONE DELLE ACQUE

	PAVIMENTAZIONE TRATTO 1 - 2 - 5 - 6 IN MISTO CEMENTATO
	PAVIMENTAZIONE ESISTENTE IN TERRA TRATTO 3-4-5
	CUNETTA ESISTENTE CON CANALETTE TRAPEZOIDALE PREFABBRICATA C.A.V.
	CUNETTA DI PROGETTO TRAPEZOIDALE PREFABB. IN C.A.V. DIM. 40/60X50h cm., CON ACCESSO ALLE AREE
	CUNETTA IN TERRA DI PROGETTO TRAPEZOIDALE
	TOMBINO STRADALE CON TUBAZ. IN ACCIAIO ONDULATO (ARMCO) E SISTEMAZ. CON PALIFICATA A VALLE
	ATTRAVERSAMENTI IN PIANO (CUNETTA PIANA) PAVIM. CON PIETRAME AREARO AD OPUS INCERTUM
	POZZETTO IN CLS DI CADUTA

OPERE IN LEGNO PER LA SICUREZZA, LA SEGNALETICA E LA CARTELLONISTICA :

	STACCIONATA IL LEGNO DI PROGETTO A CROCE DI SANT'ANDREA
	RECINZIONE CON PALI IN LEGNO E RETE METALLICA ZINCATA
	TABELLONE DI INSIEME IN LEGNO RAPPRESENTAZIONE AREE
	TABELLA SEGNAVIA (S) E DI INFORMAZIONI (I) IN LEGNO

INTERVENTI PREVISTI NELLE SINGOLE AREE ATTREZZATE :

AREA "A"	STACCIONATA DI DELIMITAZIONE
AREA "B"	STACCIONATA DI DELIMITAZIONE
AREA "C"	STACCIONATA DI DELIMITAZIONE, PAVIMENTAZIONE PER ACCESSO DISABILI, POSA DI CESTONE PORTA RIFIUTI E BARBECURE
AREA "D"	STACCIONATA DI DELIMITAZIONE, RIMOZIONE DI PANCHE E TAVOLI DETERIORATI, POSA DI CESTONE PORTA RIFIUTI E BARBECURE
AREA "E"	STACCIONATA DI DELIMITAZIONE, POSA DI CESTONE PORTA RIFIUTI E BARBECURE
AREA "F"	REALIZZAZIONE EX NOVO AREA ATTREZZATA con box informazione e servizi igienici , lago artificiale, percorsi, arredo e giochi per bimbi, formazione area parcheggio
PUNTO PANORAMICO	DEMOLIZIONE TETTOIA IN LEGNO ESISTENTE (FATISCENTE) , PAVIMENTAZIONE PIAZZALE ESISTENTE, POSA TAVOLO CON PANCHE
AREA PERCORSO FITNESS	FORMAZIONE DI SENTIERO E POSA IN OPERA DI TABELLE INFORMATIVE ED ATTREZZATURE PER ESERCIZI GINNICI (NEL RISPETTO DELL'AREA BOSCATA)
SENTIERO DI COLLEGAMENTO AREA "F" - TRATTO 3-4	RIPRISTINO SENTIERO REGIONALE ESISTENTE (ML. 1.20), POSA STACCIONATA IN LEGNO E SEGNALETICA

ADDUZIONE RETE IDRICA TRATTO 2 - AREA "F":

	CONDOTTA IDRICA ESISTENTE
	CONDOTTA IDRICA DI DERIVAZIONE AREA "F": Tubaz. interrata in Pead PE 100 con D.E. 40 mm.
	POZZETTO IN CLS PREFABB. CONDOTTA IDRICA ESISTENTE
	POZZETTO IN CLS PREFABB. CONDOTTA IDRICA DI DERIVAZIONE
	FONTANA TIPO "MILANO"

Committente: Parco Eolico di Tursi e Colobraro
Via Dismano,1280
47522 Cesena (FC)

Progetto: Intervento Ambientale Nel Bosco Adiacente Il Parco Eolico
Comune di Colobraro (MT)

Codice Progetto: CLB

Fase del Progetto: PROGETTAZIONE

Attività: PROGETTAZIONE DEFINITIVA - ESECUTIVA

Rev. n°	Data	Descrizione	Redatto	Controllato	Approvato	Visto
00	---	Prima emissione				

Tipo: **PLANIMETRIA GENERALE DI INTERVENTO**
- Planimetria di tracciato ;
- Planimetria sistemazione stradale e regimentazione delle acque.

Scala: 1:500

Cod.doc. **CLB-PGC-01-00**

Elaborato 1/1

Data LUGLIO 2016

PROGETTISTA - DL:
Geom. Massimiliano Manolio

Impresa Esecutrice:
PLT engineering
Via Dismano, 1280 - 47522 Cesena (FC)
Tel. 0547 317169 Fax 0547 415208