

Committente: Parco Eolico di Tursi e Colobrarò
Via Dismano, 1280
47522 Cesena (FC)

Progetto: Intervento Ambientale Nel Bosco Adiacente Il Parco Eolico
Comune di Colobrarò (MT)

Codice Progetto: CLB

Fase del Progetto: PROGETTAZIONE

Attività: PROGETTAZIONE DEFINITIVA - ESECUTIVA

Rev. n°	Data	Descrizione	Redatto	Controllato	Approvato	Visto
00	---	Prima emissione				

Tipo: **ELABORATI ESECUTIVI BOX IN LEGNO AREA "F" - CARPENTERIE ELEVAZIONE**


Scala: - -
Cod.doc.: CLB-PGC-10-00
Elaborato: 2/3
Data: LUGLIO 2016

PROGETTISTA ARCHITETTONICO - DL:
Geom. Massimiliano Manolio

Impresa Esecutrice:
PLT engineering
Via Dismano, 1280 - 47522 Cesena (FC)
Tel. 0547 317199 Fax 0547 415208

PROGETTISTA STRUTTURALE:
Arch. Napoleone Domenico

PIANTA TELAI E PIANO TERRA
SCALA 1:50

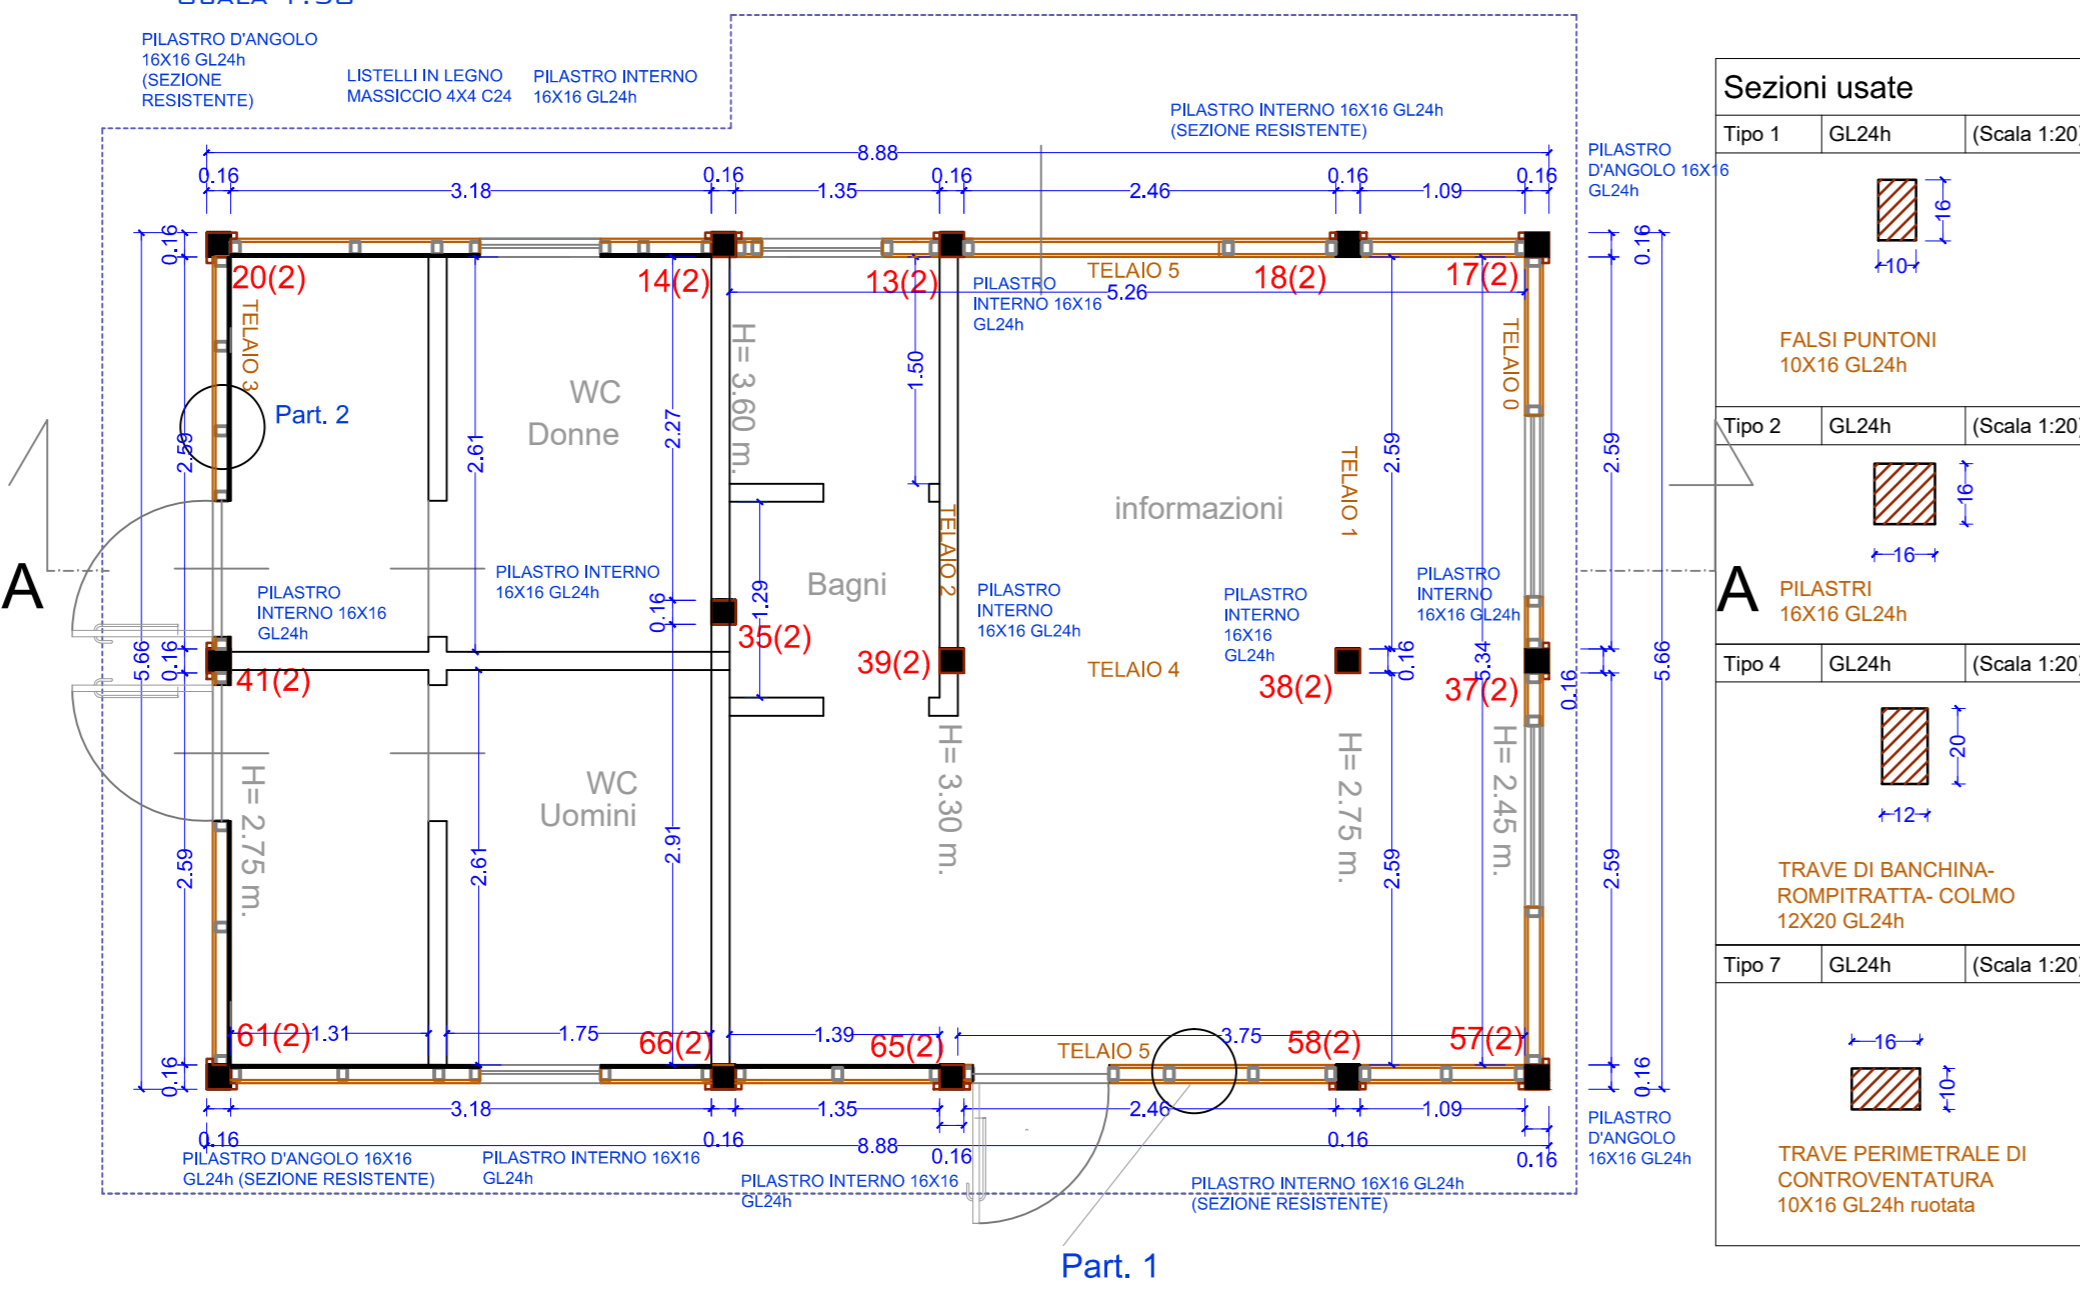


Sezioni usate

Tipo 1	GL24h	(Scala 1:20)
Tipo 2	GL24h	(Scala 1:20)
Tipo 4	GL24h	(Scala 1:20)
Tipo 7	GL24h	(Scala 1:20)


LEGENDA

- TELAIO PORTANTE DELLA PARETE- LISTELLI 8X6 cm. in legno massiccio C24
- PARETI IN CARTONGESSO DA RIVESTIRE CON PIASTRELLE - SPESS. CM. 12
- PARETI IN LEGNO CON LASTRE DI CARTONGESSO INTERNA SPESS. CM. 12


SEZIONE A-A
SCALA 1:50

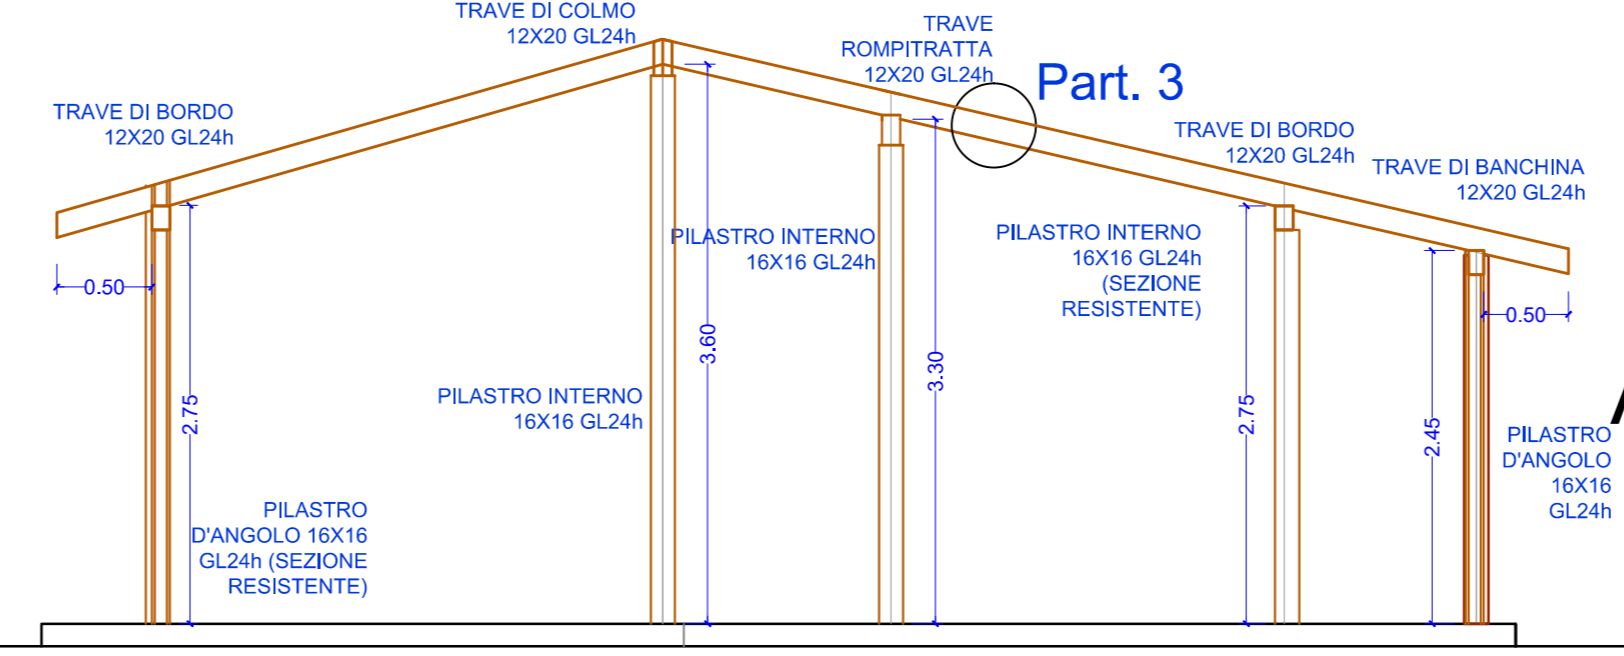


PIANTA COPERTURA
SCALA 1:50

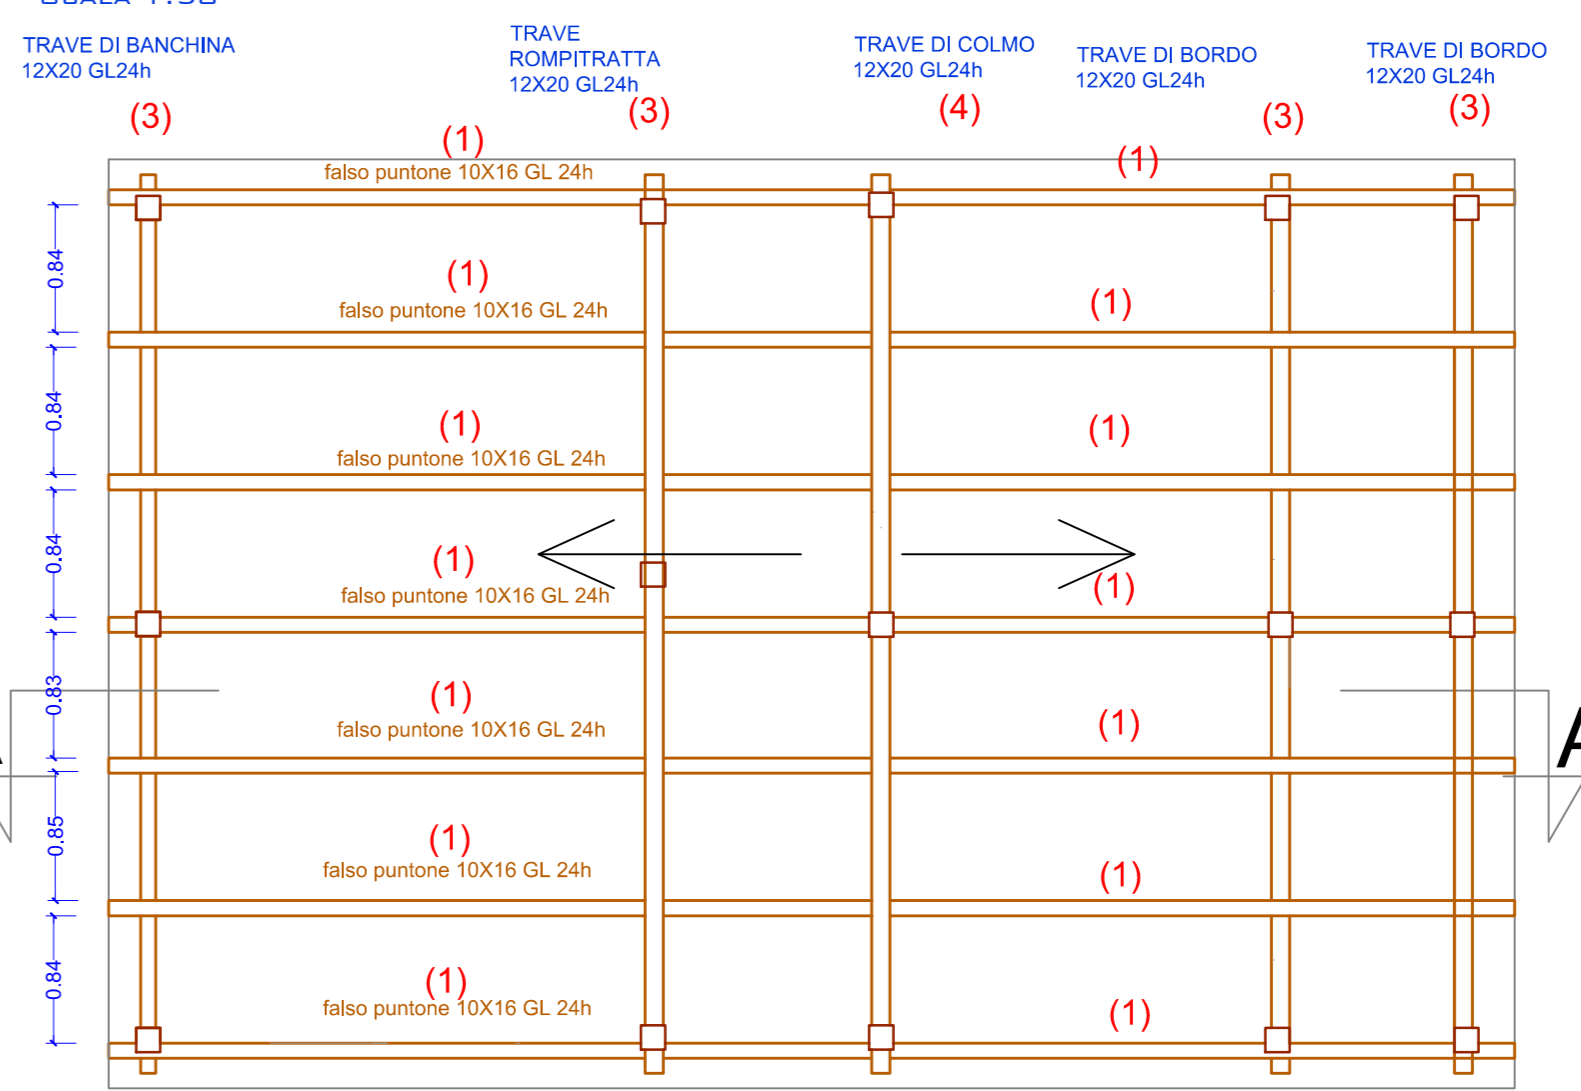


TELAIO 0 SCALA 1:50

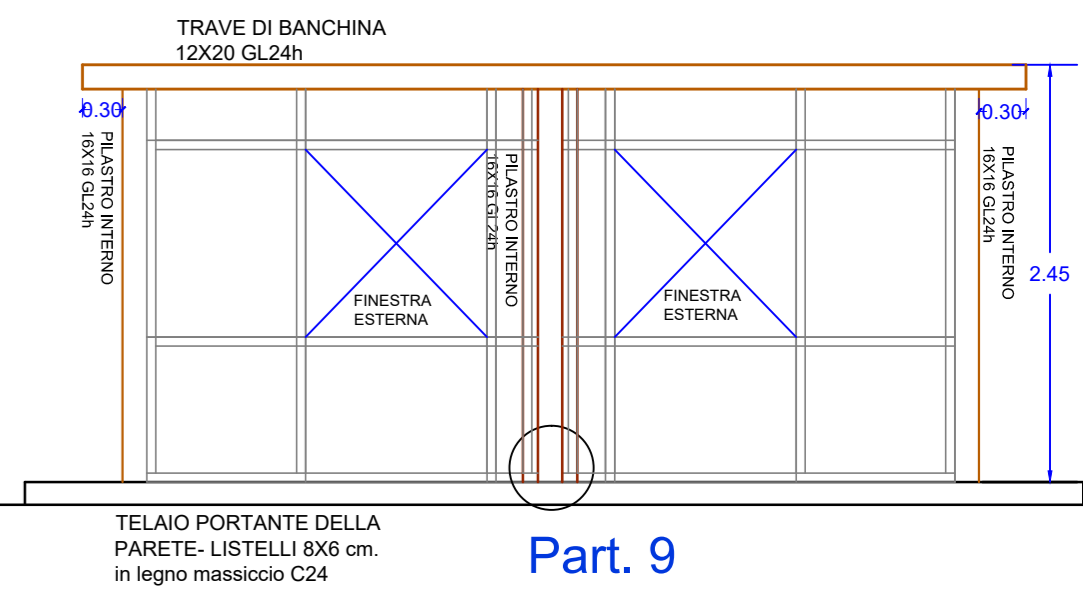


TELAIO 3 SCALA 1:50

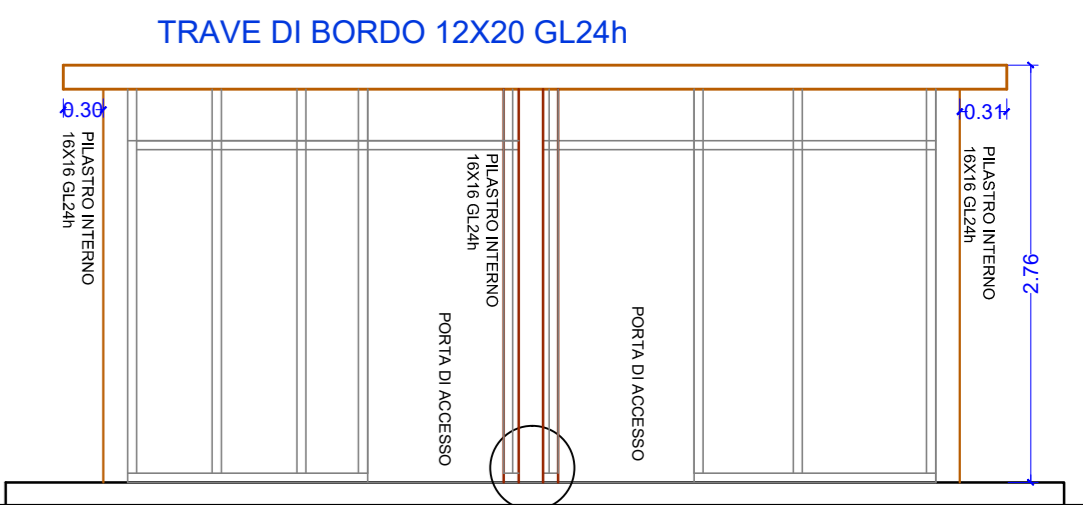


TELAIO 2
SCALA 1:50

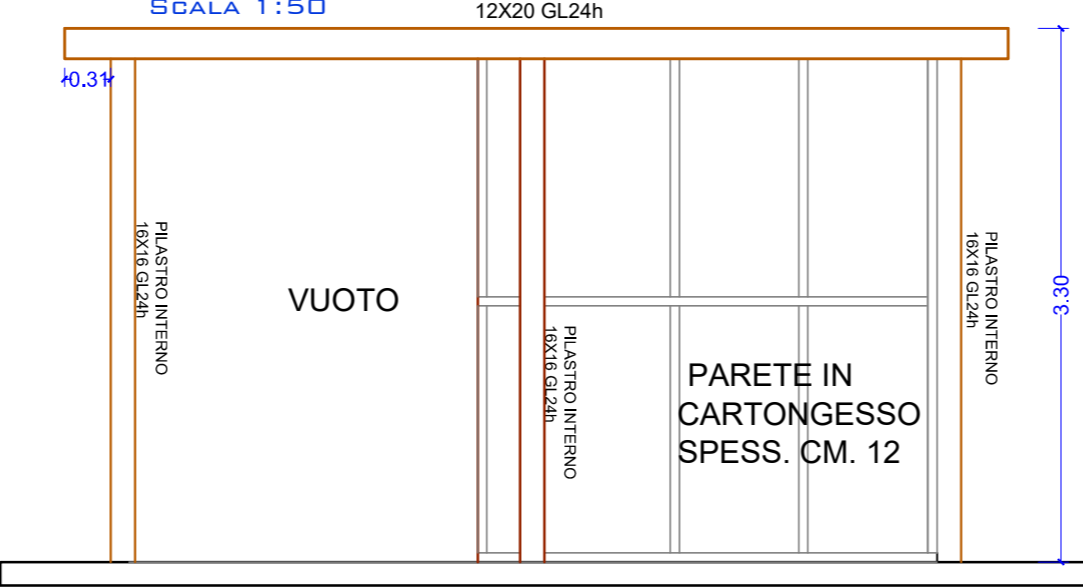

TELAIO 4
SCALA 1:50

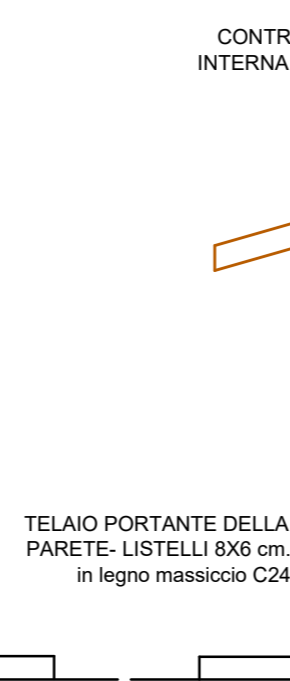

TELAIO 5
SCALA 1:50

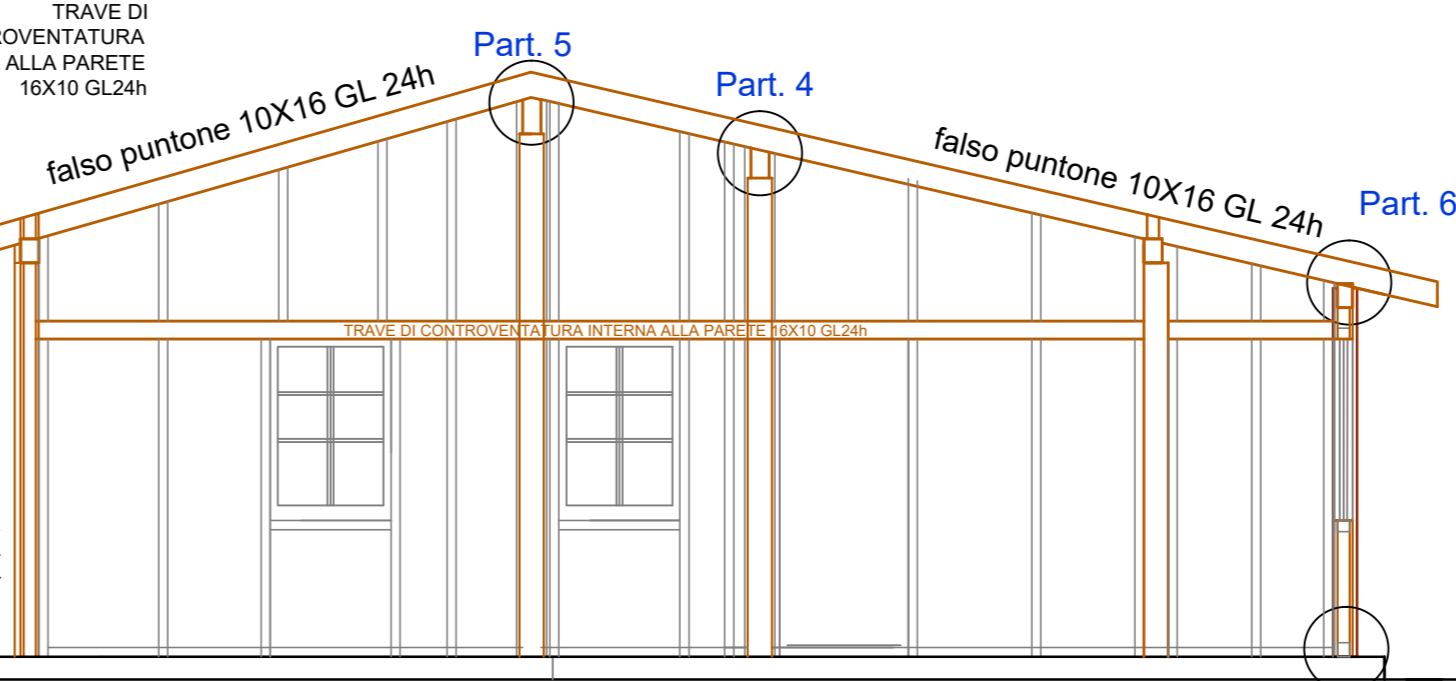

TELAIO 5
SCALA 1:50

