




PARTICOLARI GIOCHI E ARREDI

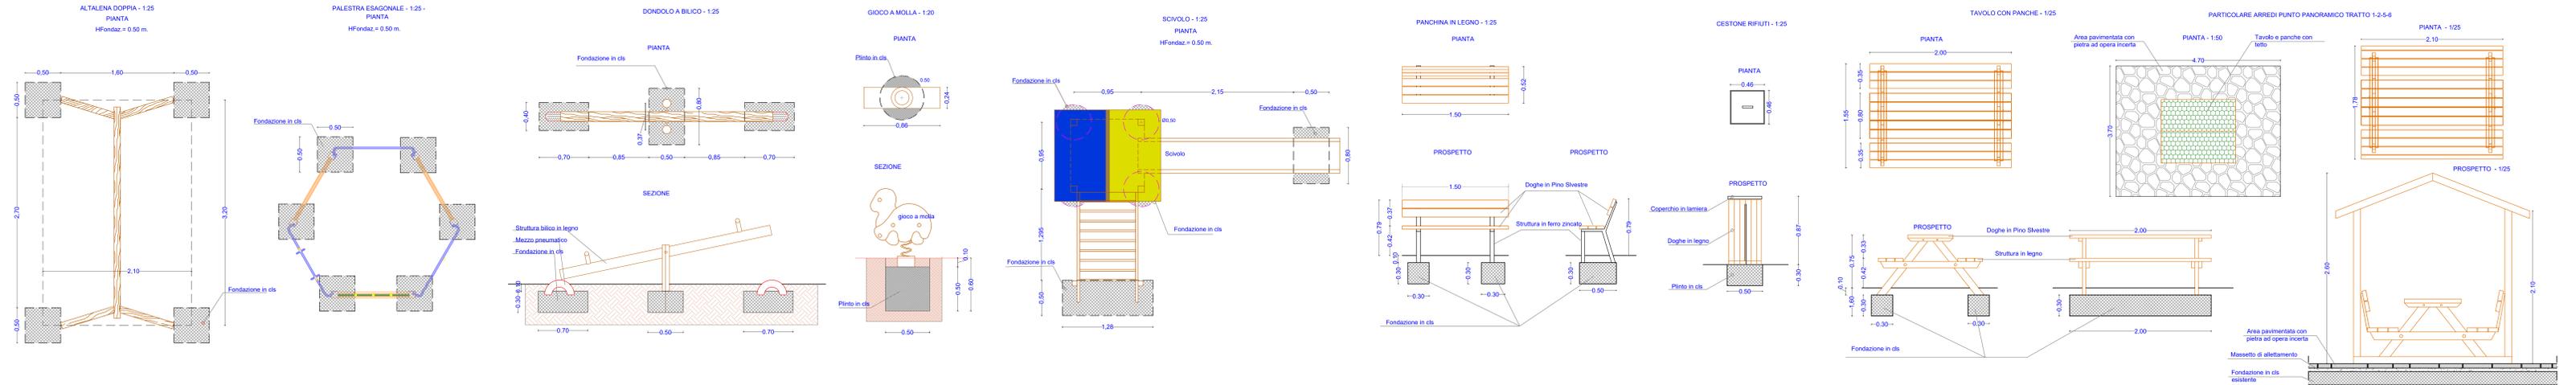


PARTICOLARI DERIVAZIONE ADDUZIONE RETE IDRICA AREA F* - SC. 1/25 -

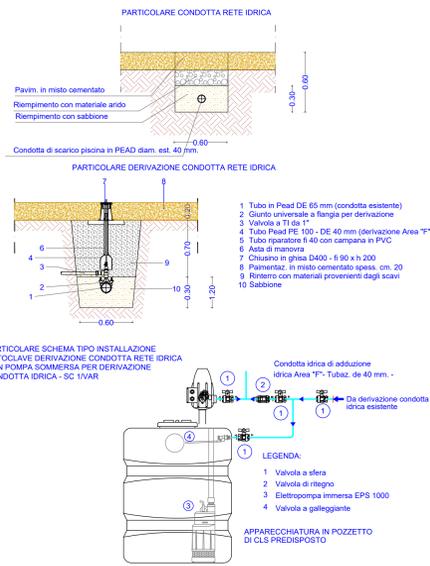


SEZIONE TRASVERSALE LAGHETTO

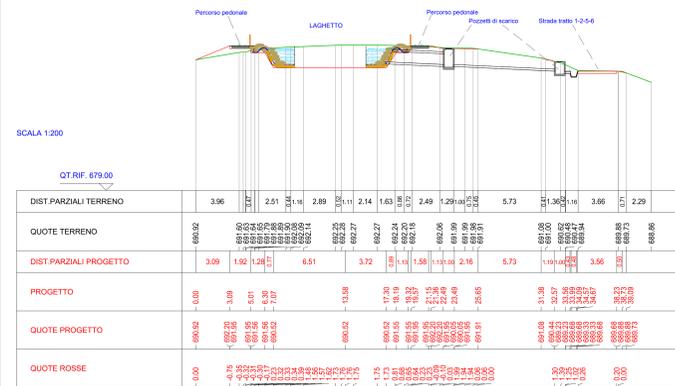


PARTICOLARI SEGNALETICA E CARTELLONISTICA IN LEGNO PER AREE ATTREZZATE - SC. 1/25 -

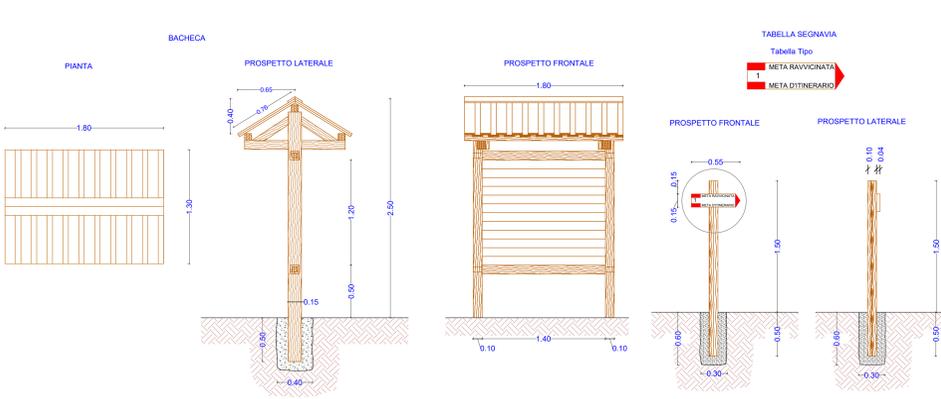





PARTICOLARE LAGHETTO CON PASSEGGIATA E SCARICO - SC. 1/50 -

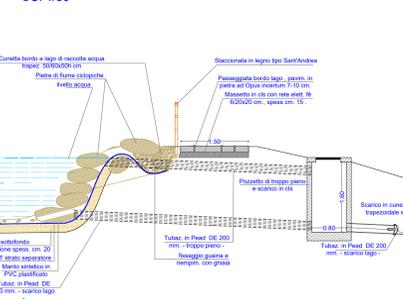

PARTICOLARI SENTIERO AREA F* - TRATTO 3-4 - SC. 1/50 -

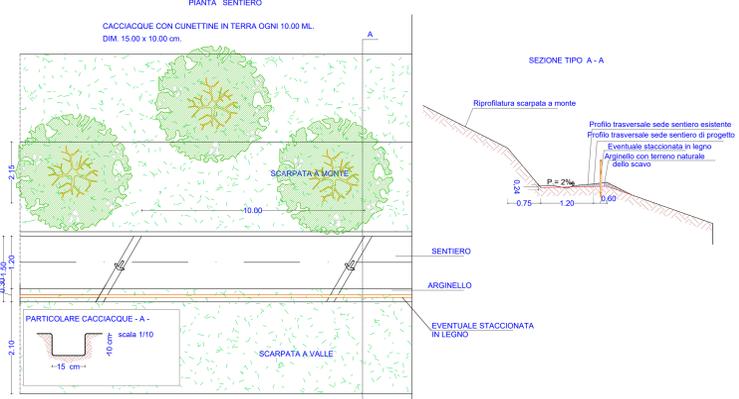

PARTICOLARI COSTRUTTIVI OPERE DI SISTEMAZIONE STRADALE, REGIMENTAZIONE DELLE ACQUE, AREA PARCHEGGIO E SISTEMAZIONI DI SICUREZZA

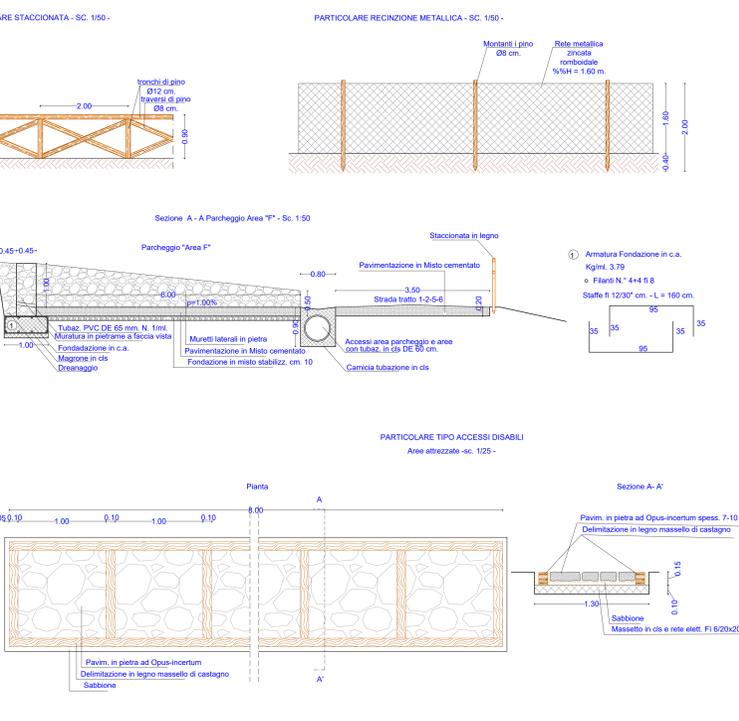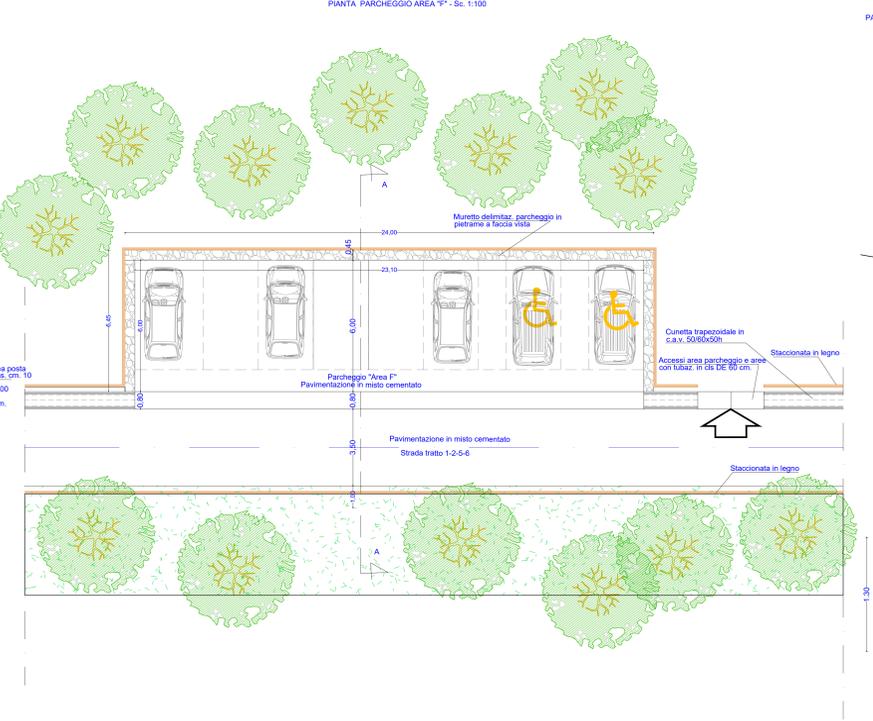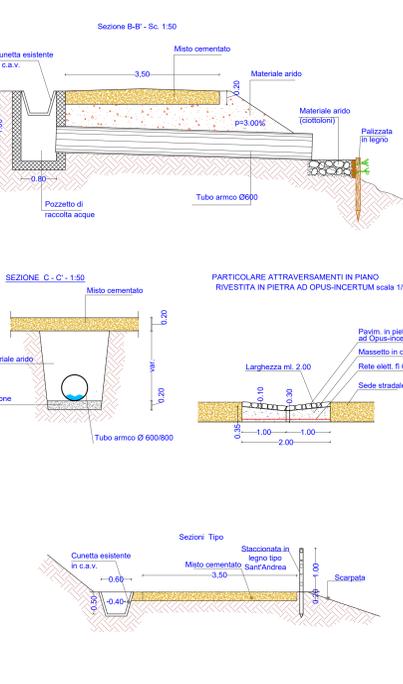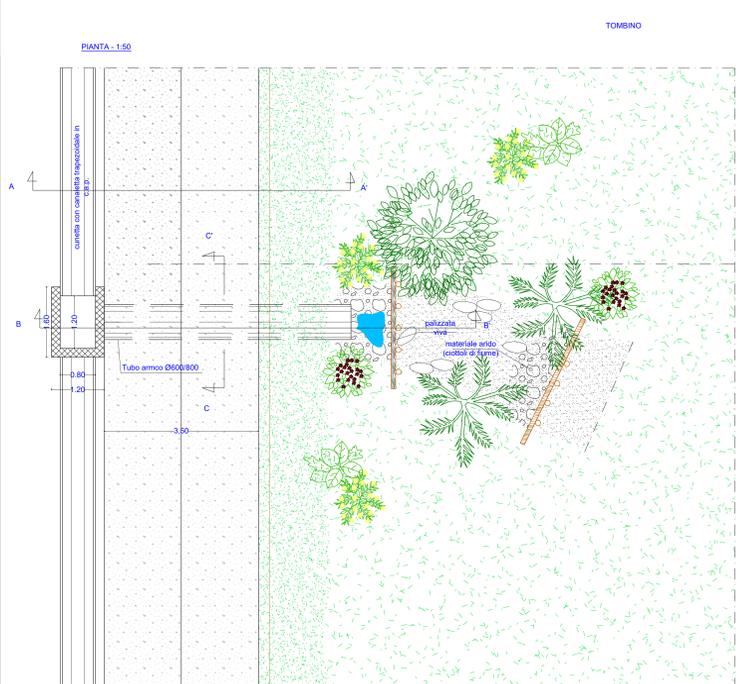

Committente: Parco Eolico di Tursi e Colobrano
 Via Dismano, 1280
 47522 Cesena (FC)

Progetto: Intervento Ambientale Nel Bosco Adiacente Il Parco Eolico
 Comune di Colobrano (MT)

Codice Progetto: CLB

Fase del Progetto: PROGETTAZIONE

Attività: PROGETTAZIONE DEFINITIVA - ESECUTIVA

Rev. n°	Data	Descrizione	Redatto	Controllato	Approvato	Valto
00		Prima emissione				

Tipologia: PARTICOLARI COSTRUTTIVI

Scala: 1:500

Cod. doc.: CLB-PCG-11-00
Elaborato: 9/1
Data: LUGLIO 2016

PROGETTISTA - DL: Geom. Massimiliano Manolio

Impresa Esecutrice: PLT engineering
 Via Dismano, 1280 - 47522 Cesena (FC)
 Tel. 0547 317199 Fax 0547 415208