




PARTICOLARI GIOCHI E ARREDI

 


PARTICOLARI DERIVAZIONE ADDUZIONE RETE IDRICA AREA "F" -sc. 1/25 -

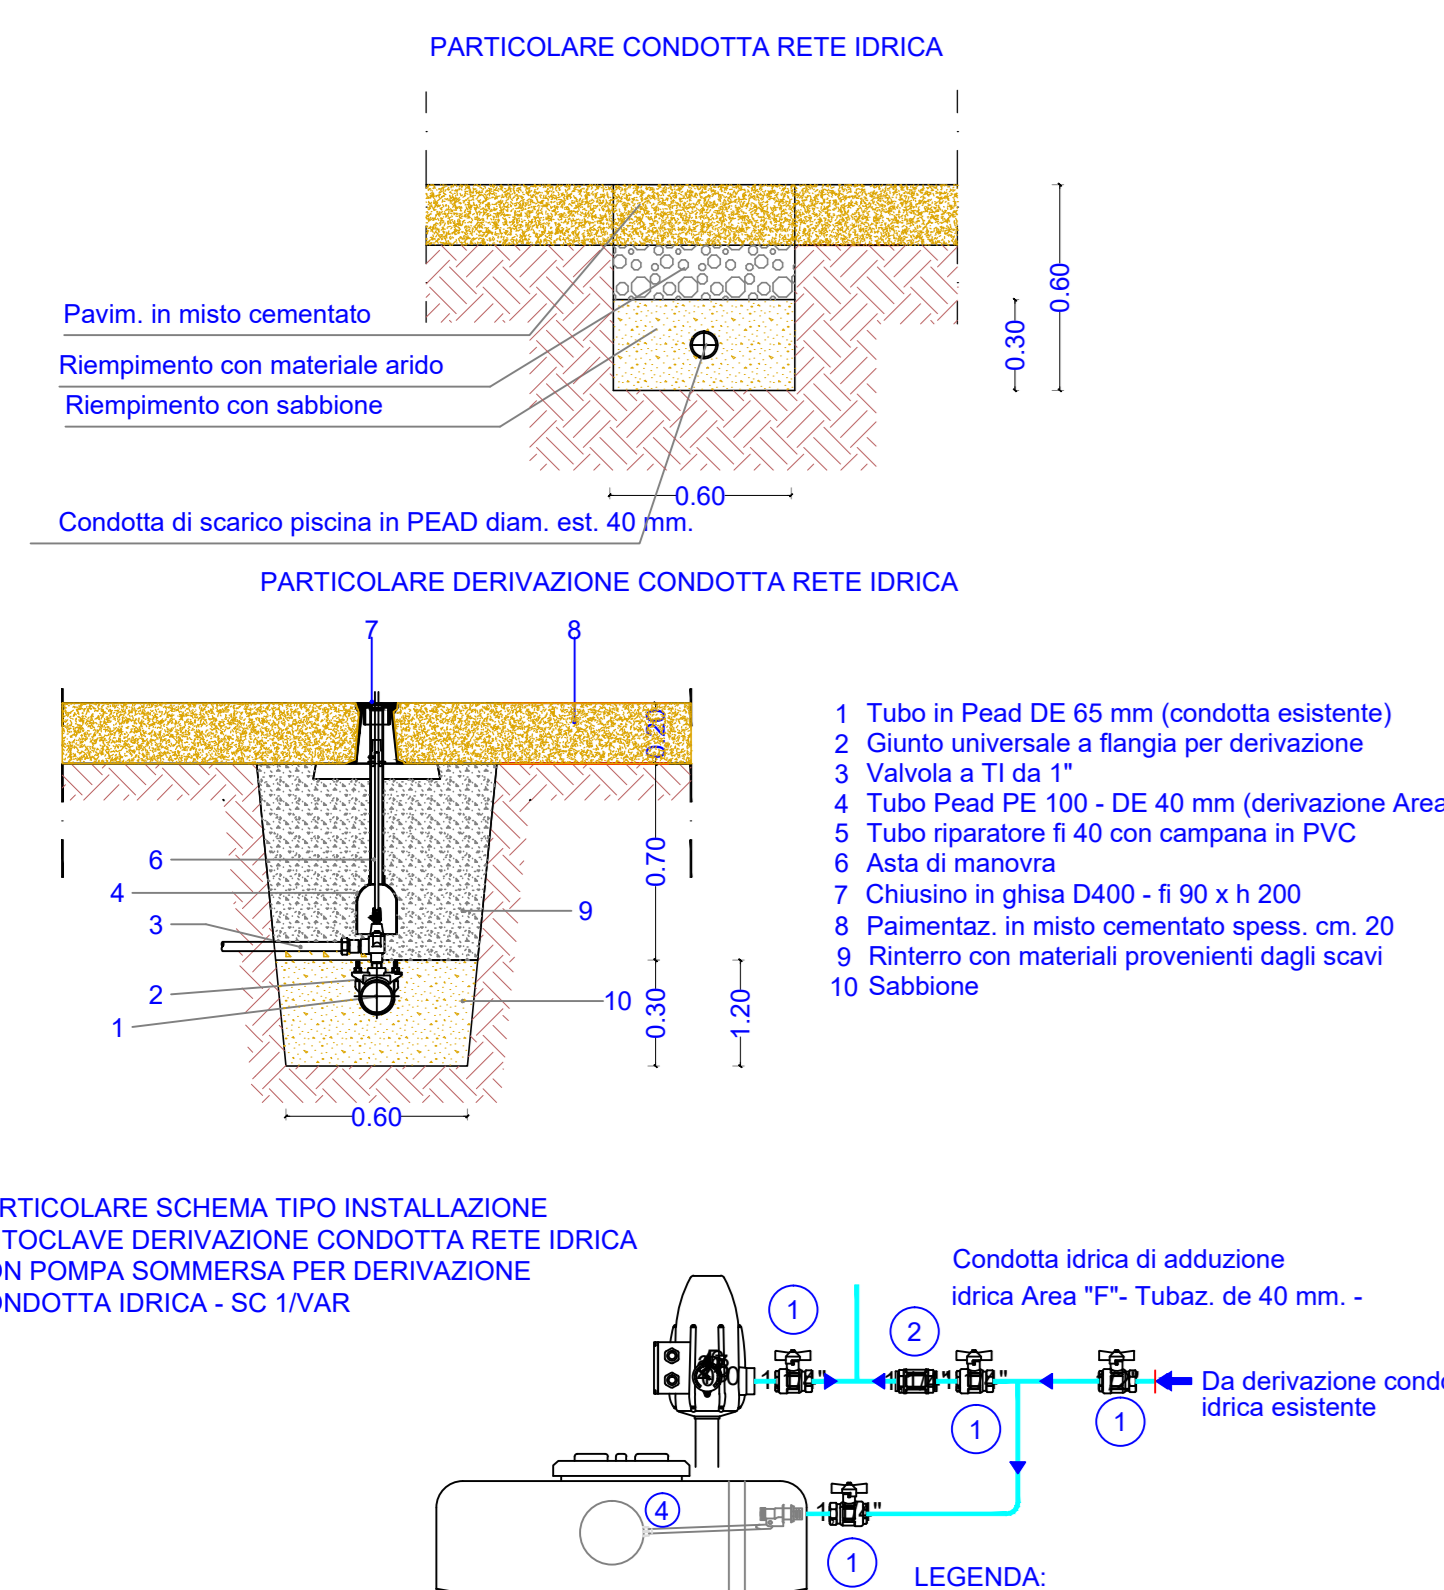


SEZIONE TRASVERSALE LAGHETTO

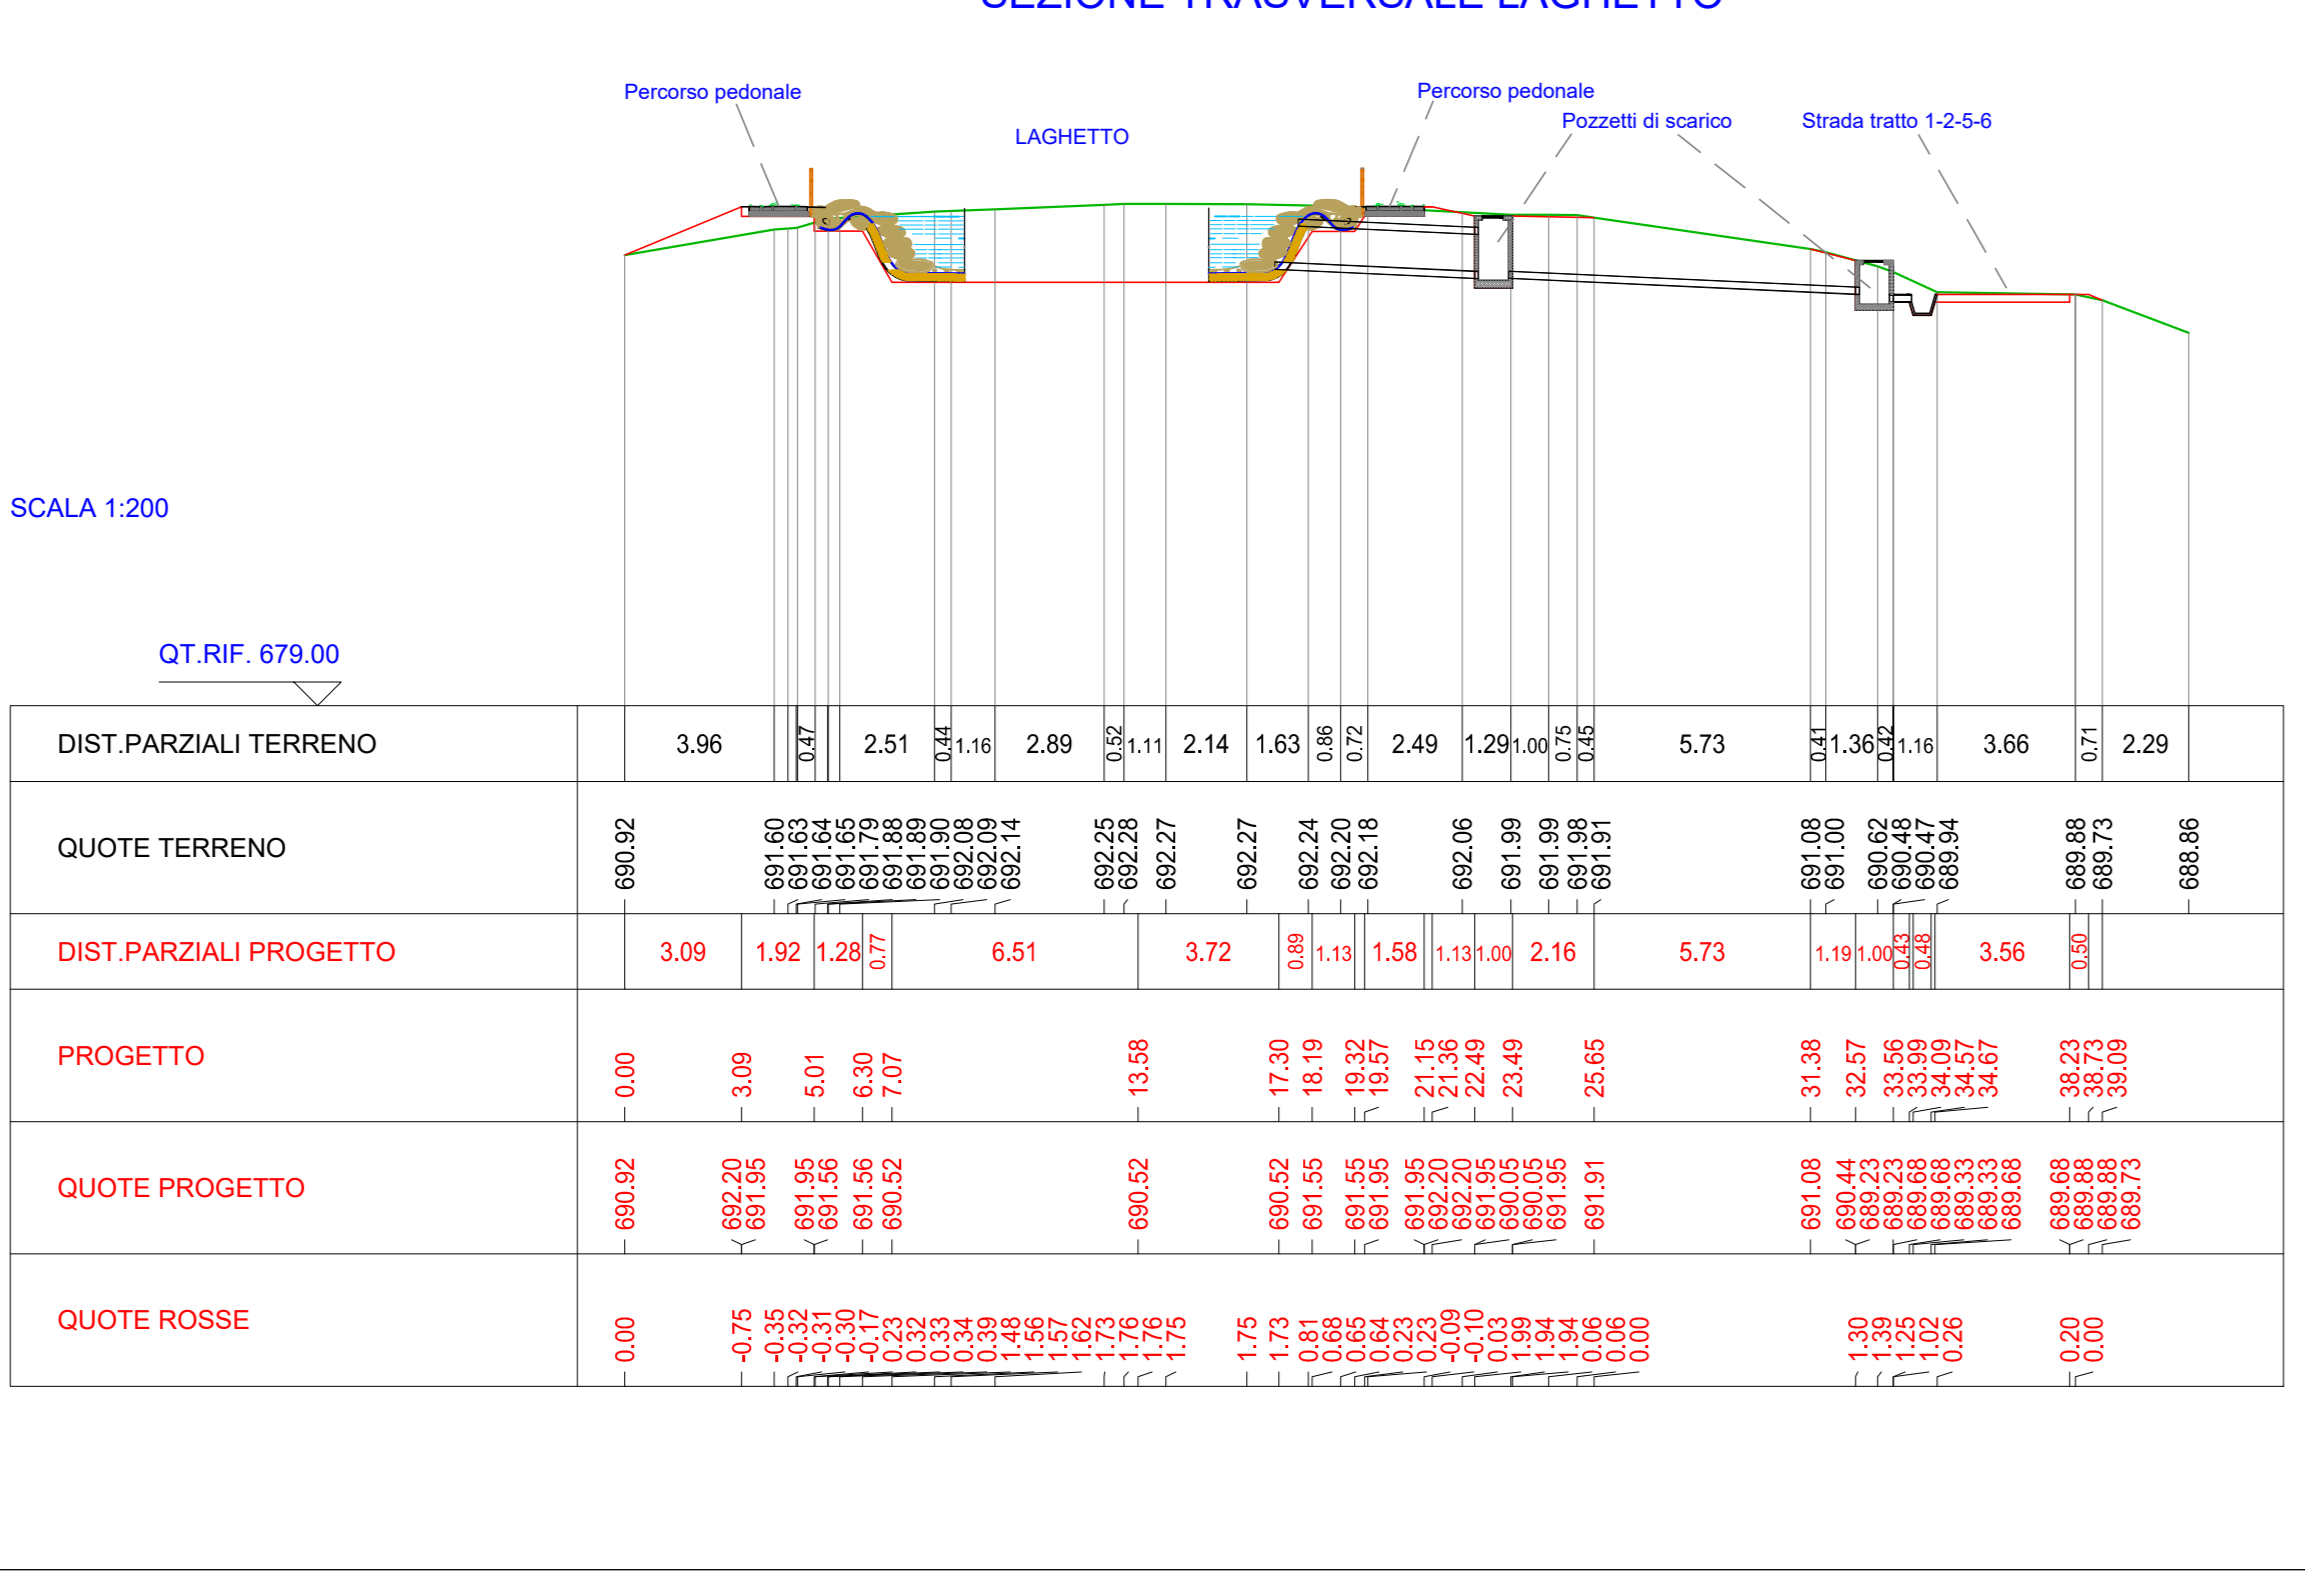


PARTICOLARE LAGHETTO CON PASSEGGIATA E SCARICO - SC. 1/50 -

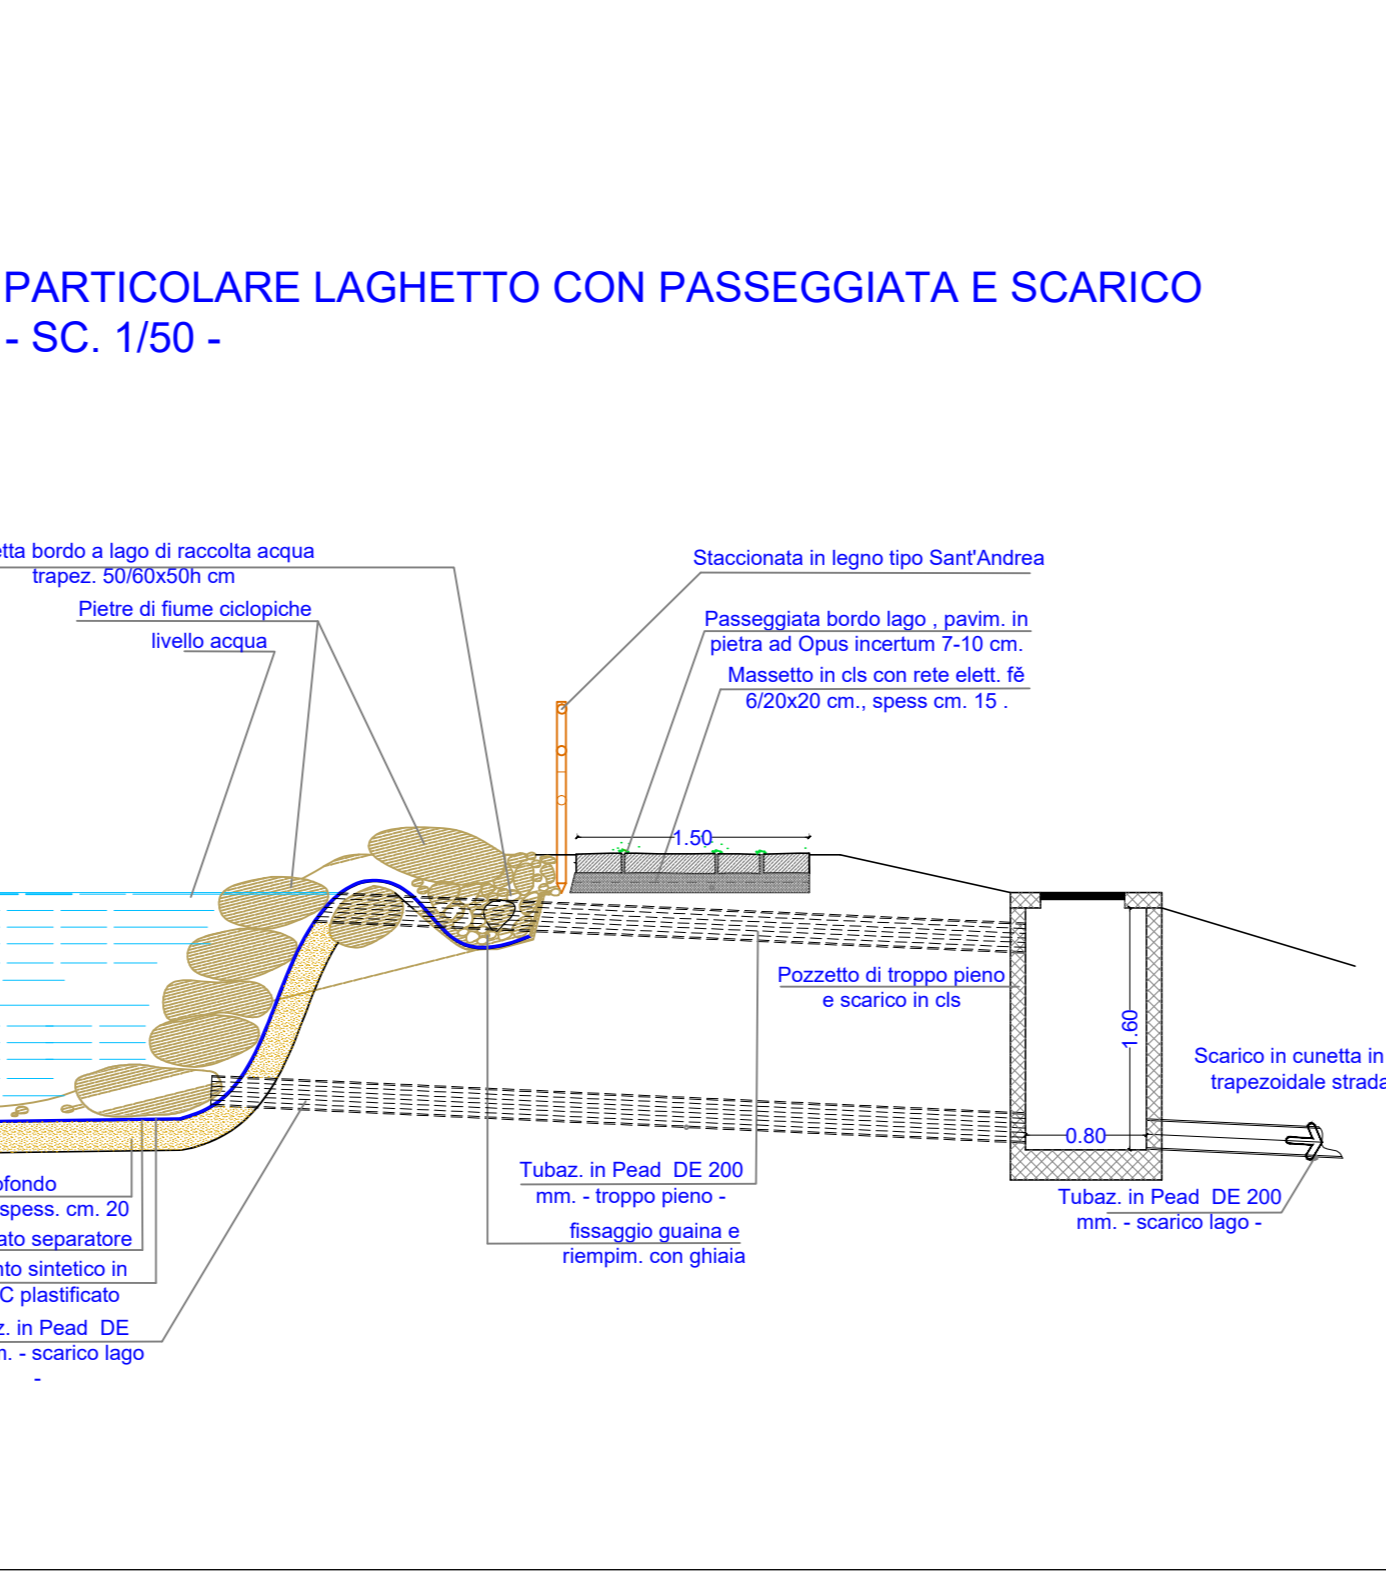


PARTICOLARI SEGNALETICA E CARTELLONISTICA IN LEGNO PER AREE ATTREZZATE -sc. 1/25 -

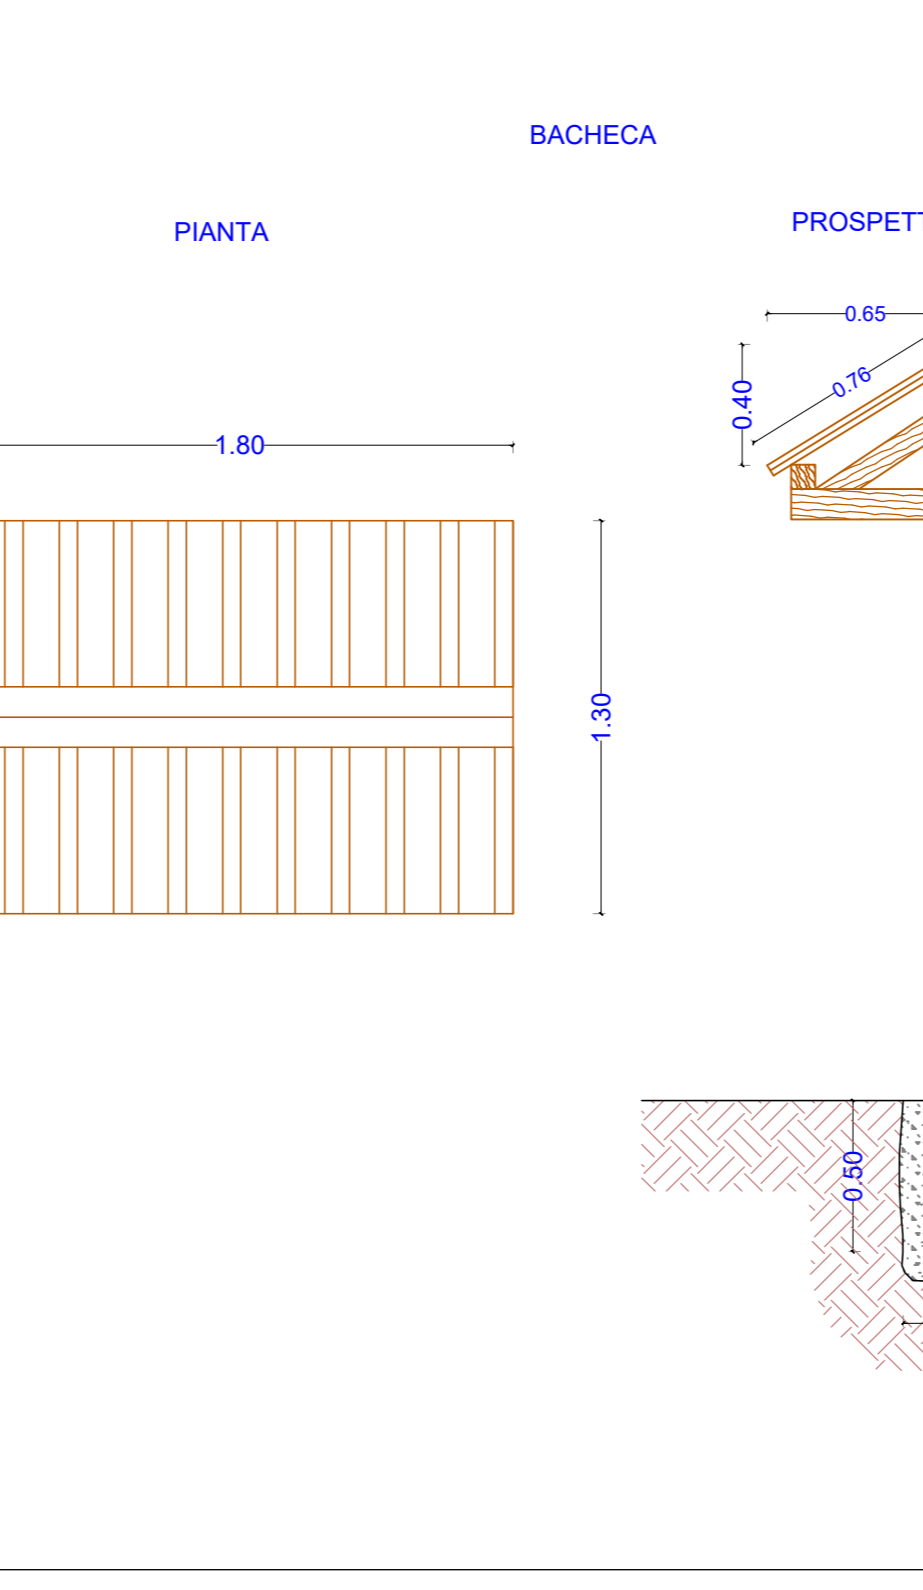

PARTICOLARI SENTIERO AREA "F" - TRATTO 3-4 - SC. 1/50 -

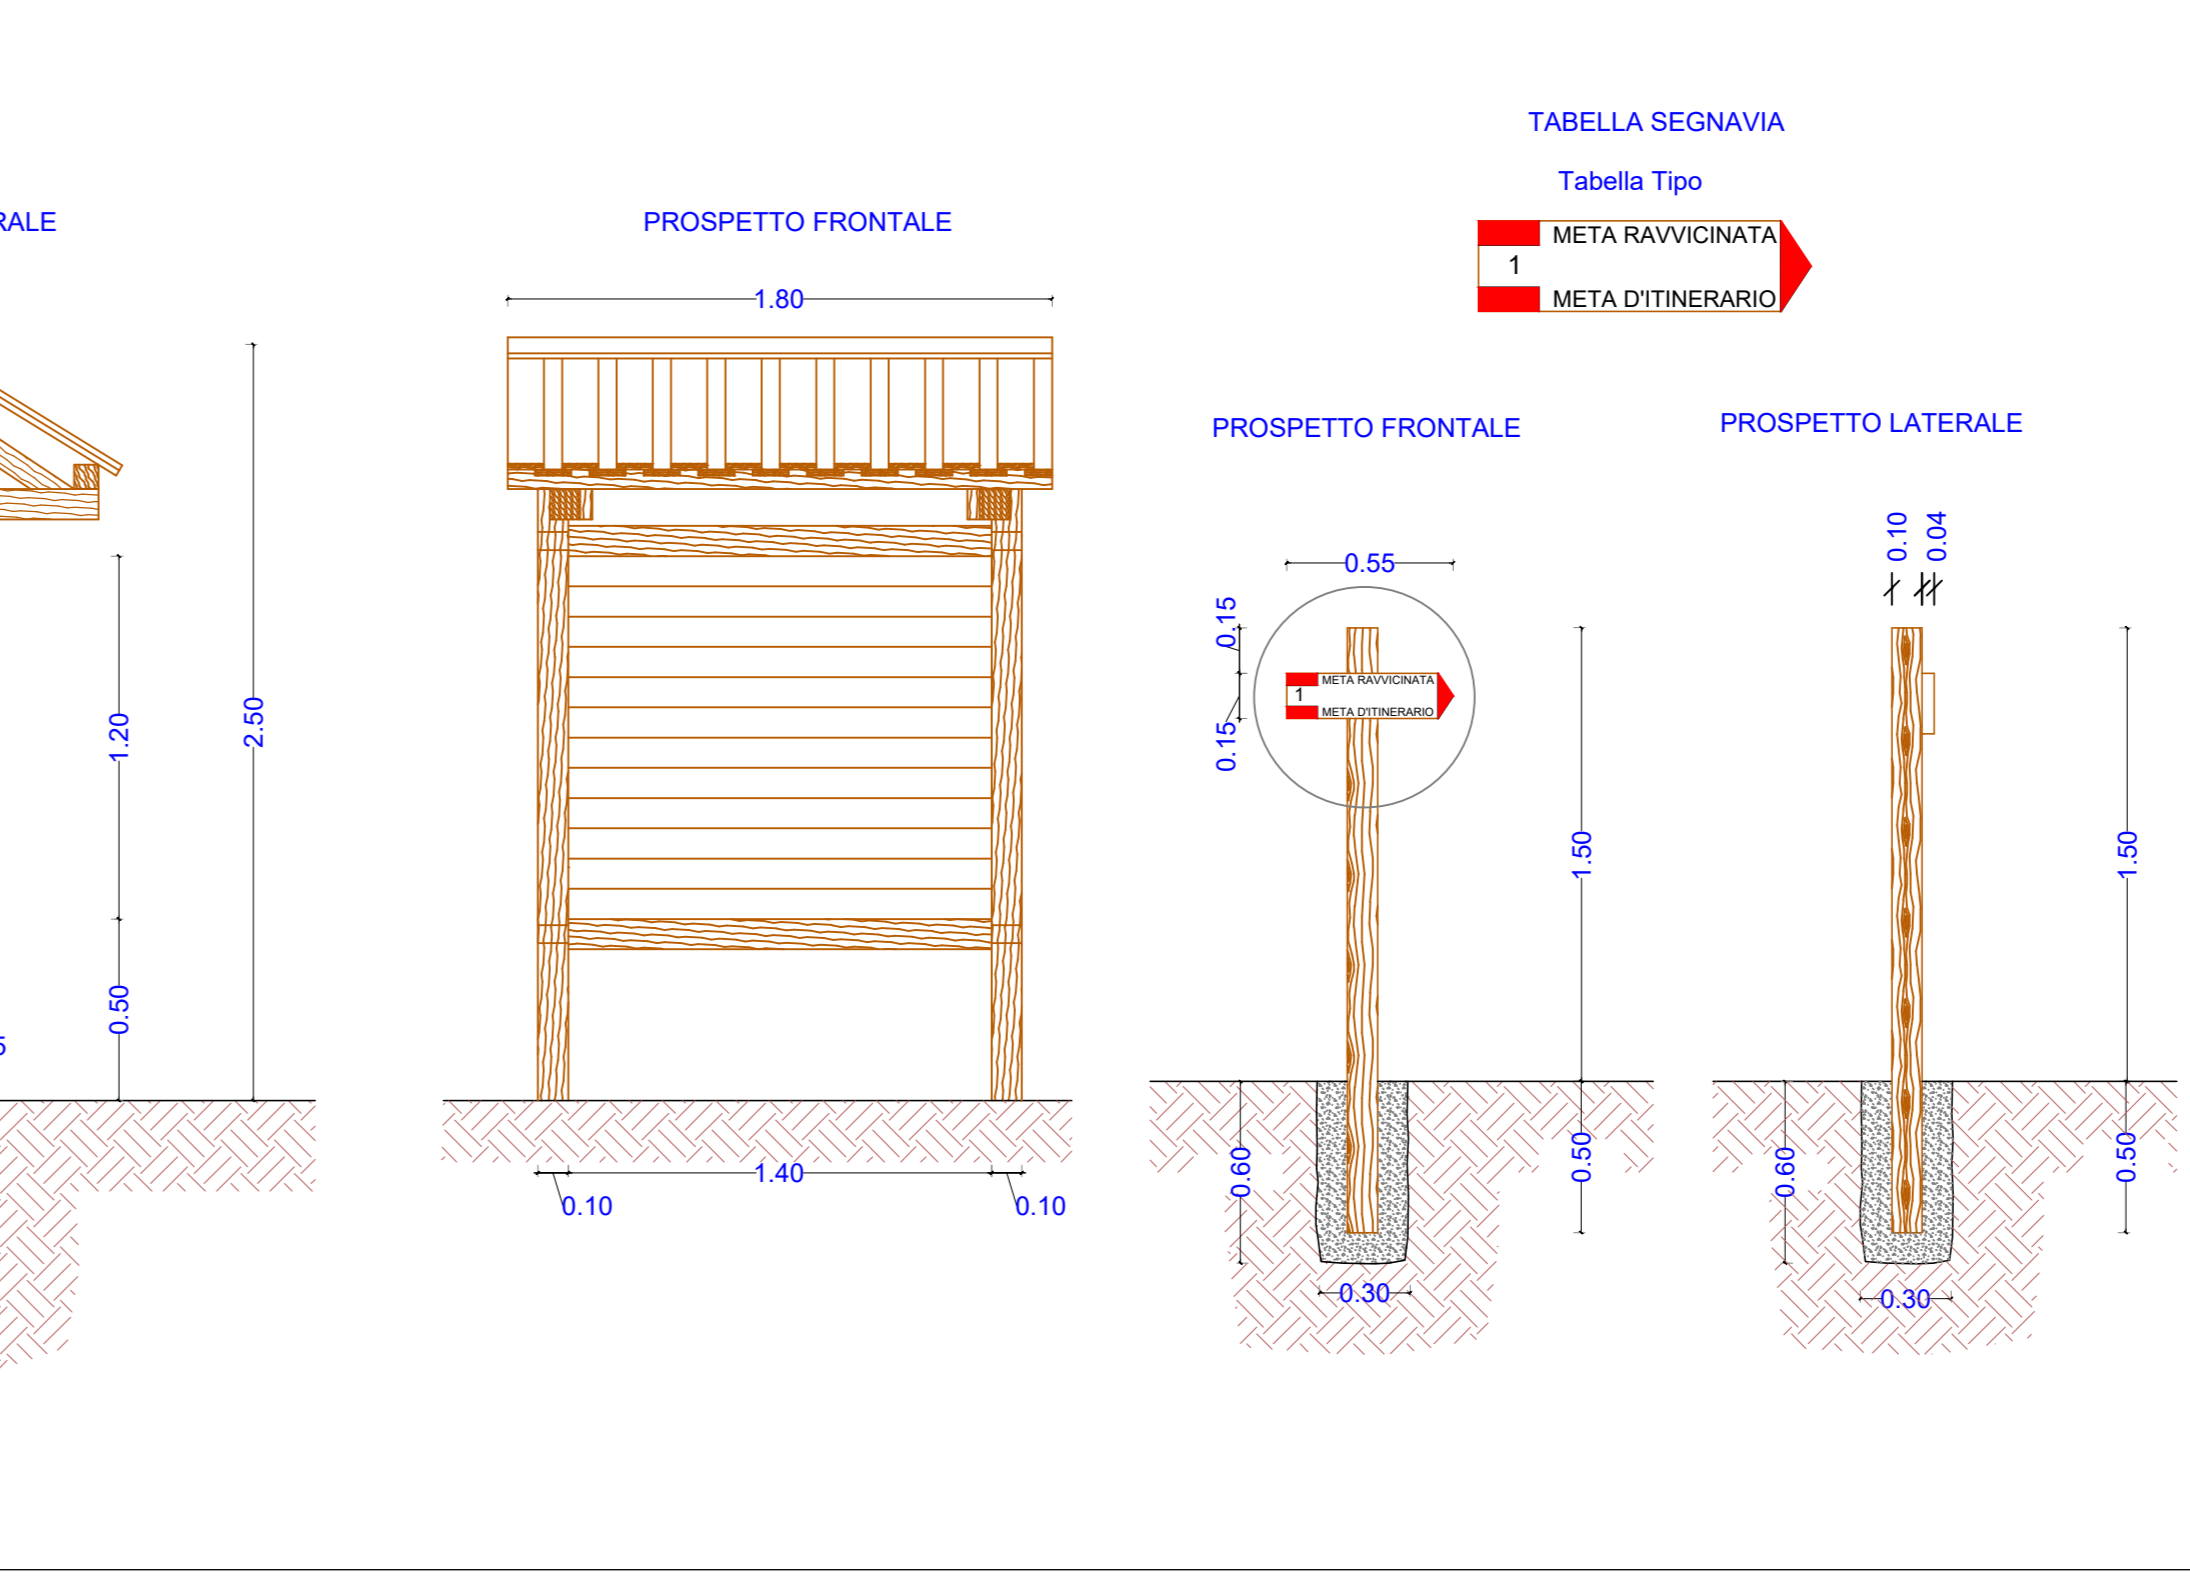


PARTICOLARE STAZIONATA - SC. 1/50 -

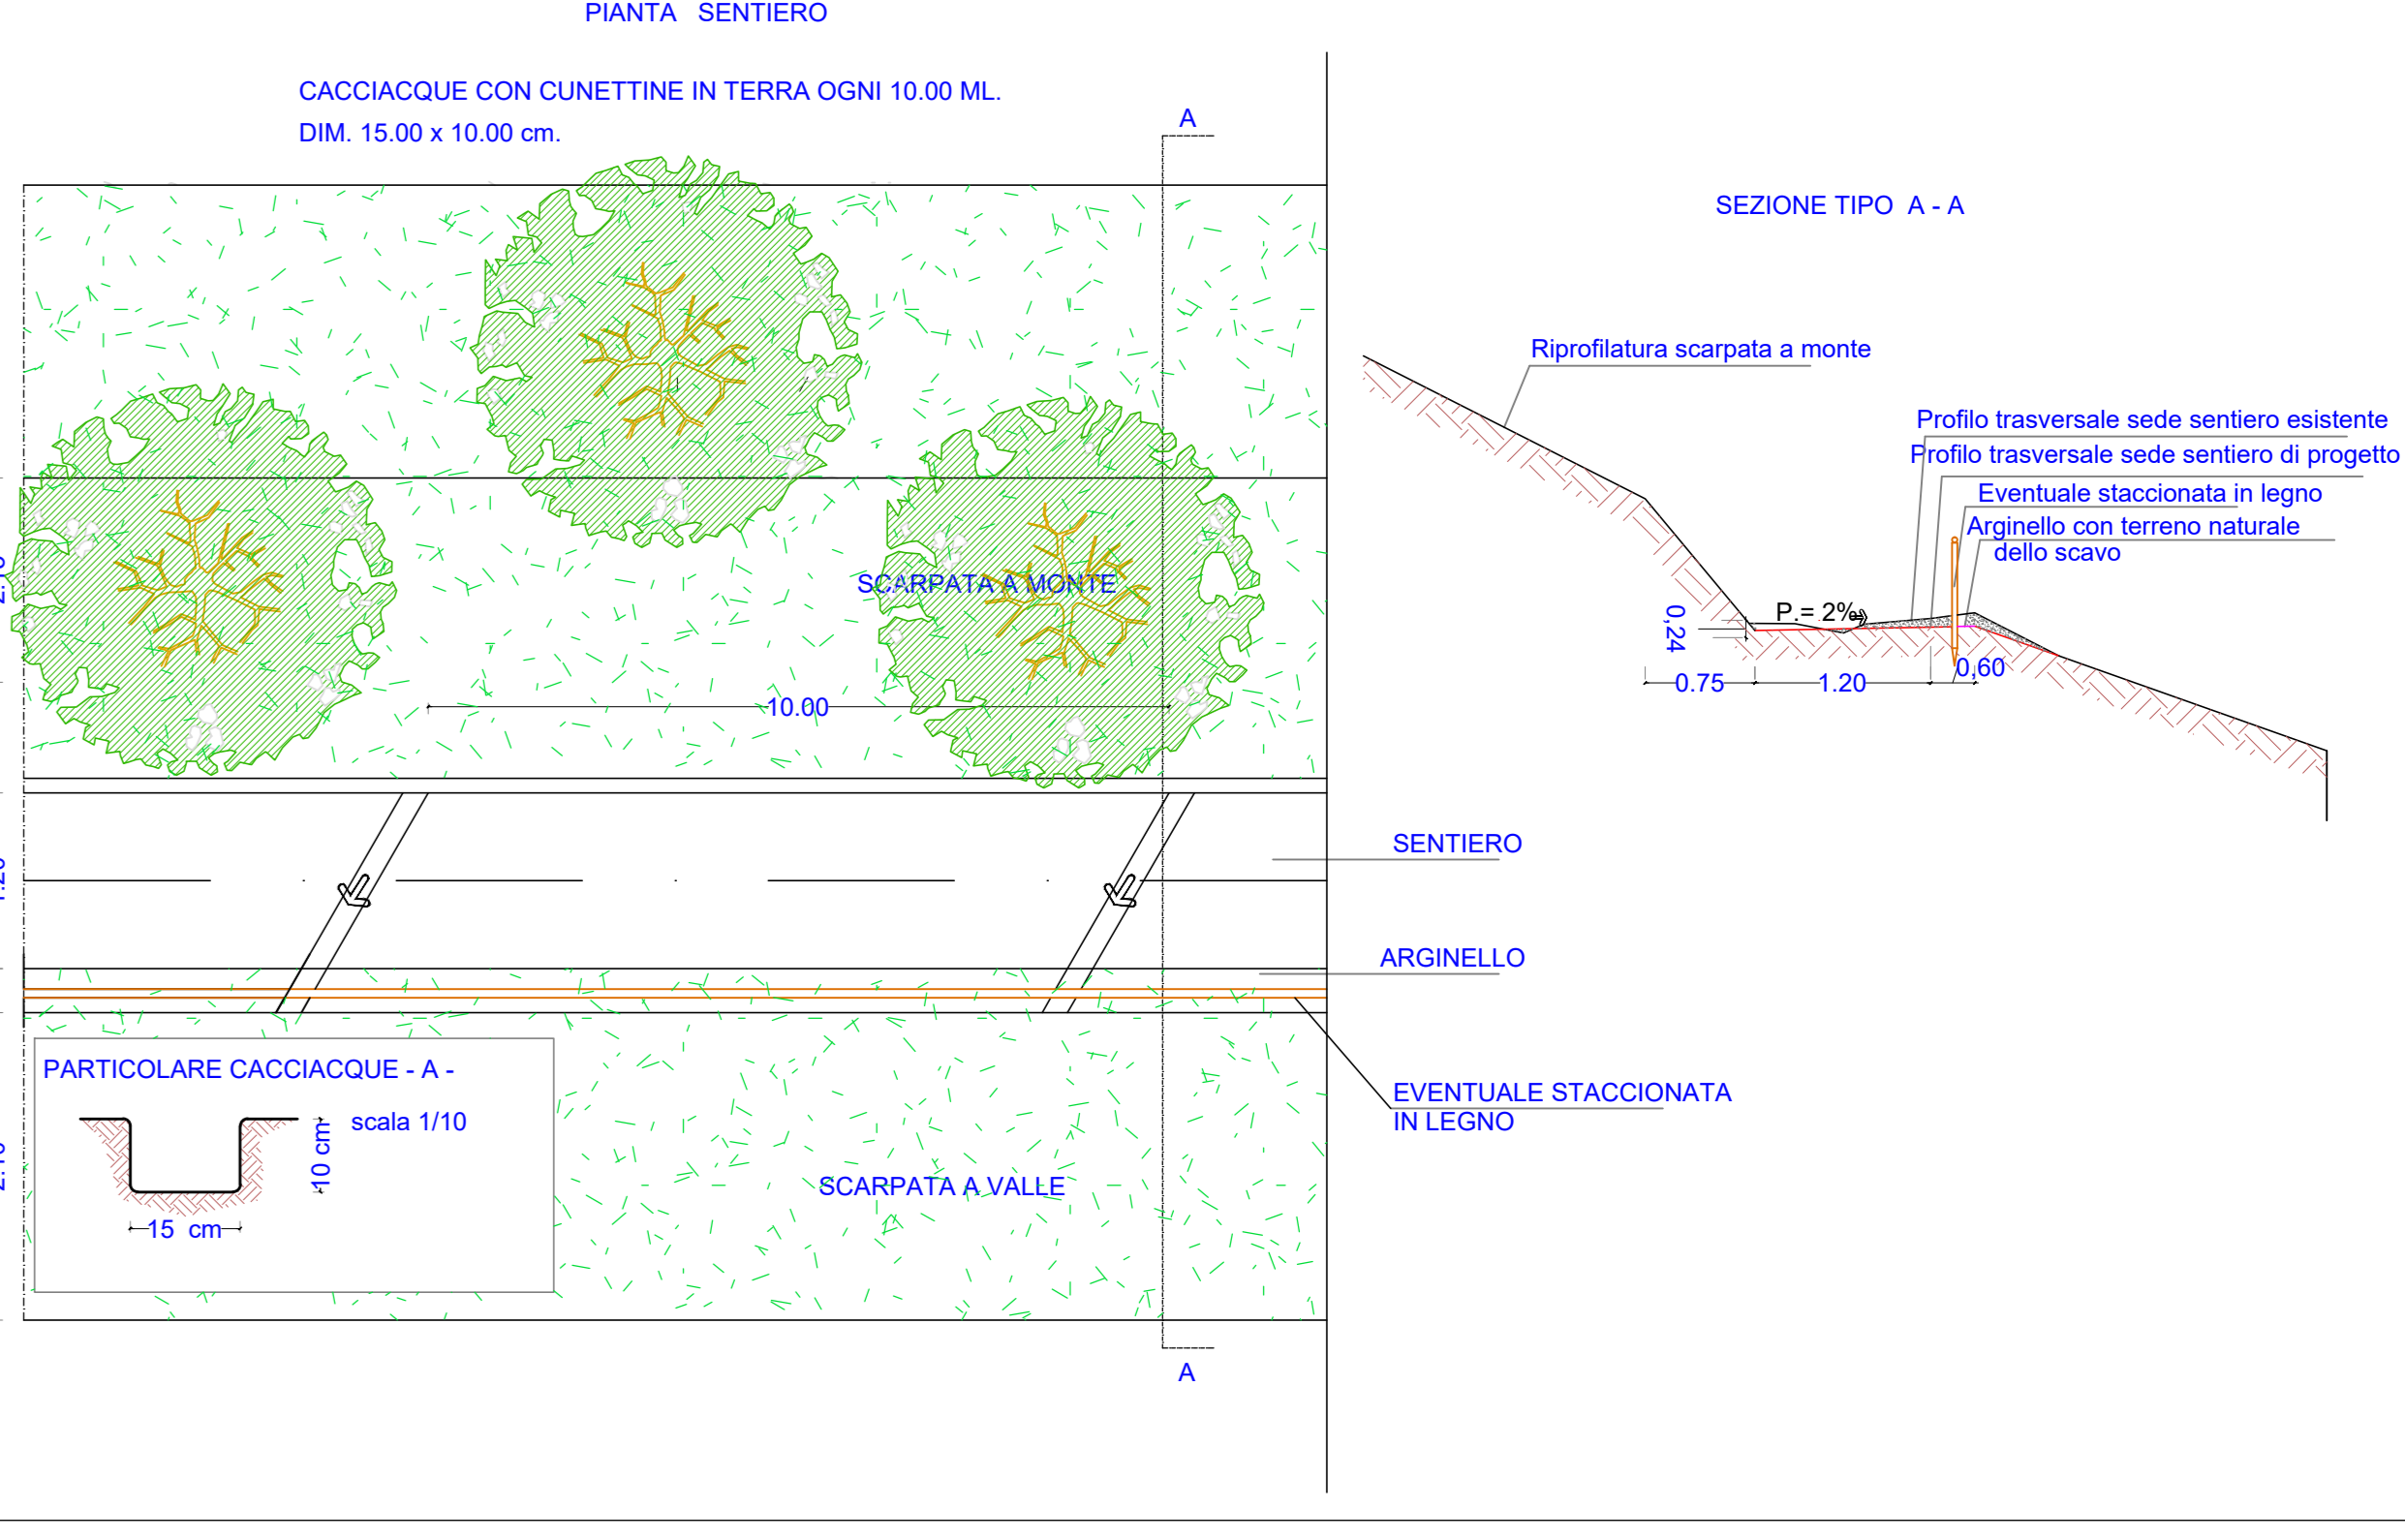


PARTICOLARI COSTRUTTIVI OPERE DI SISTEMAZIONE STRADALE, REGIMENTAZIONE DELLE ACQUE, AREA PARCHEGGIO E SISTEMAZIONI DI SICUREZZA




PARTICOLARE TRAVESSAMENTO IN PIANO RIVESTITA IN PIETRA AD ORLUS-INCERTUM scala 1/50

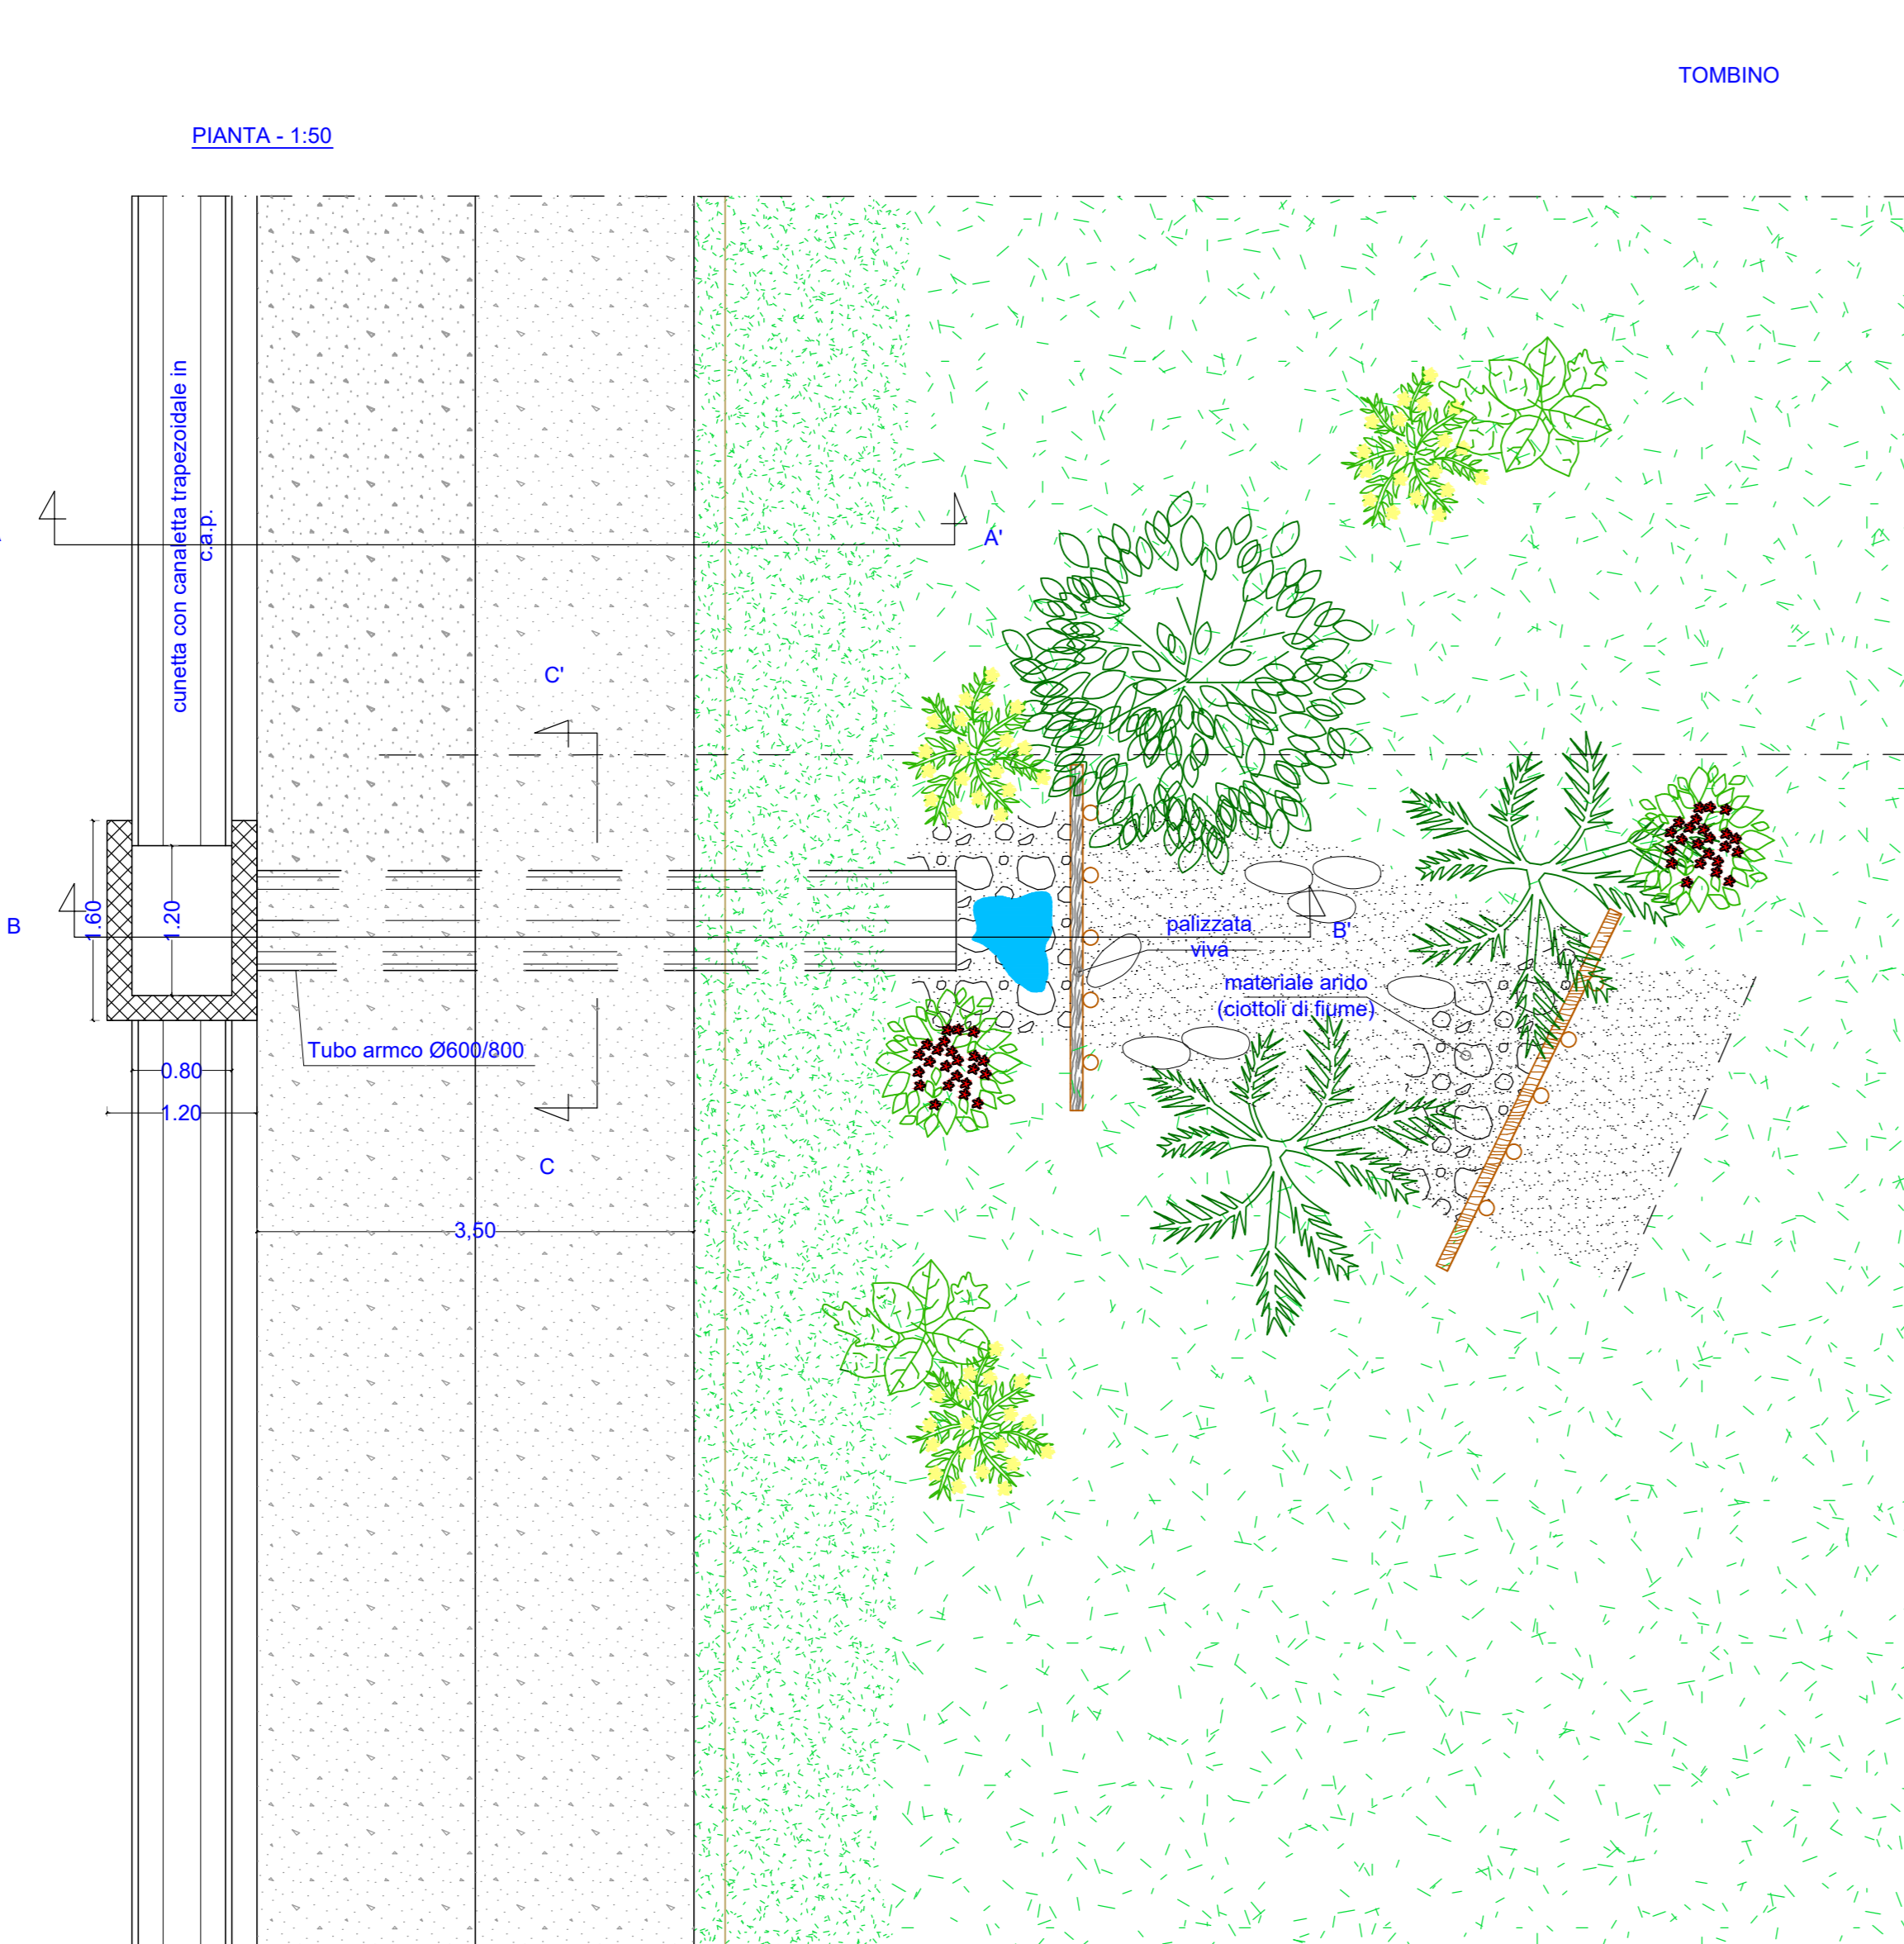


PIANTA PARCHEGGIO AREA "F" - Sc. 1/100

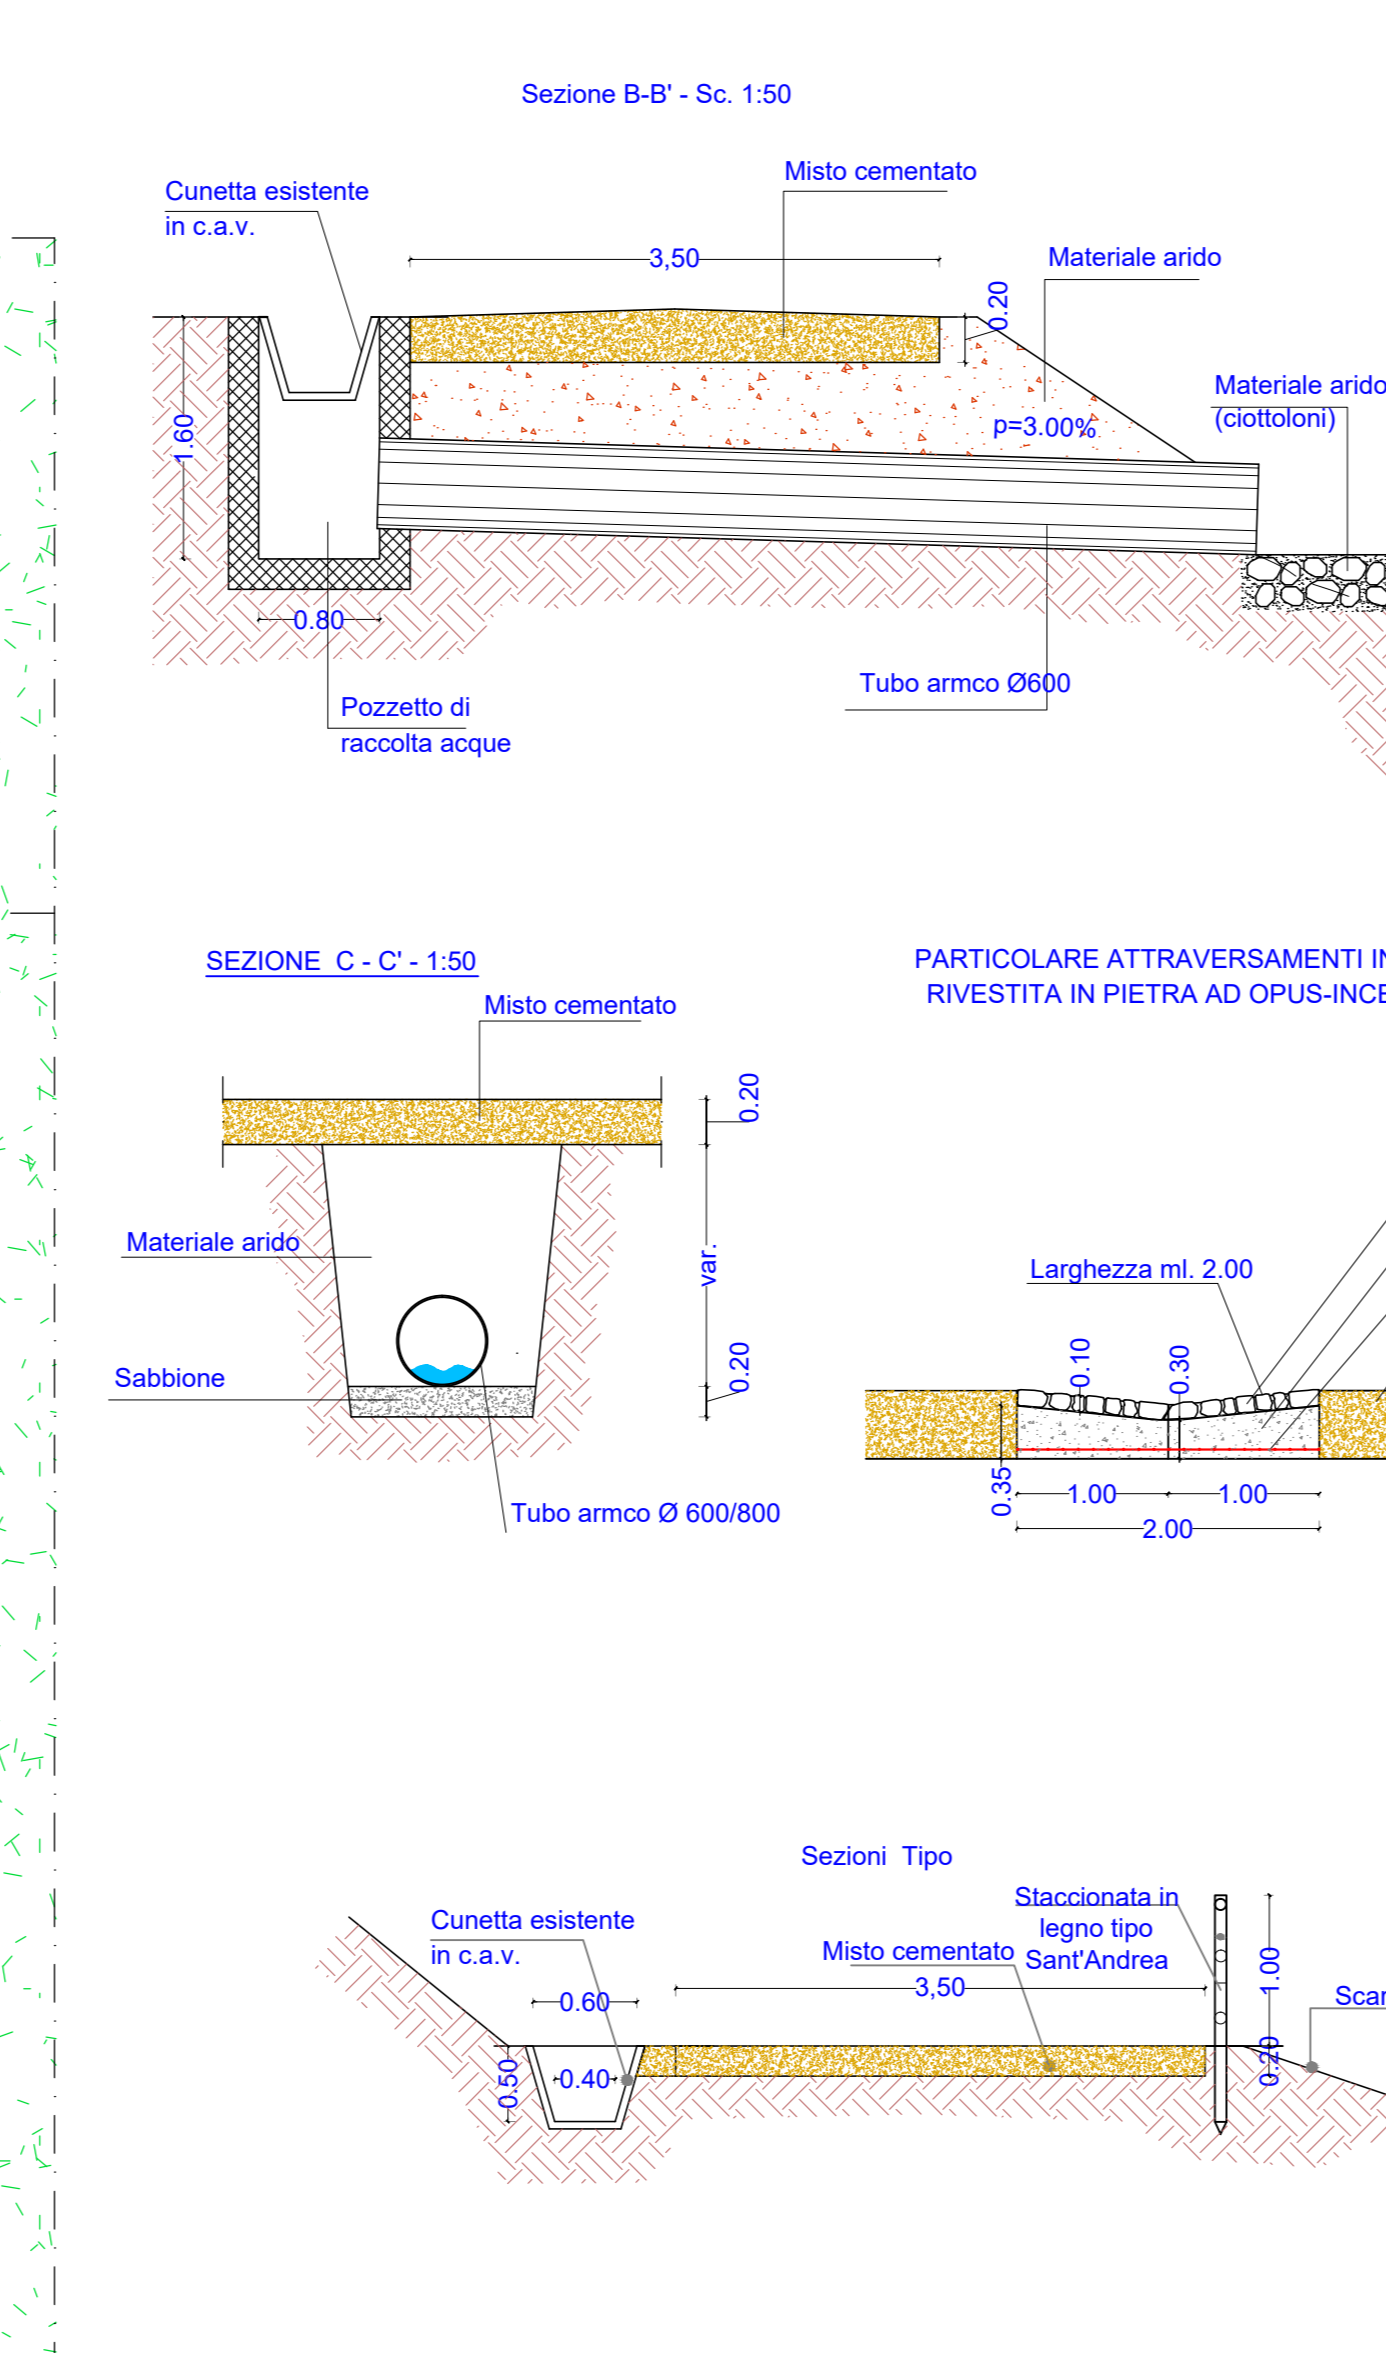

PARTICOLARE STAZIONATA - SC. 1/50 -

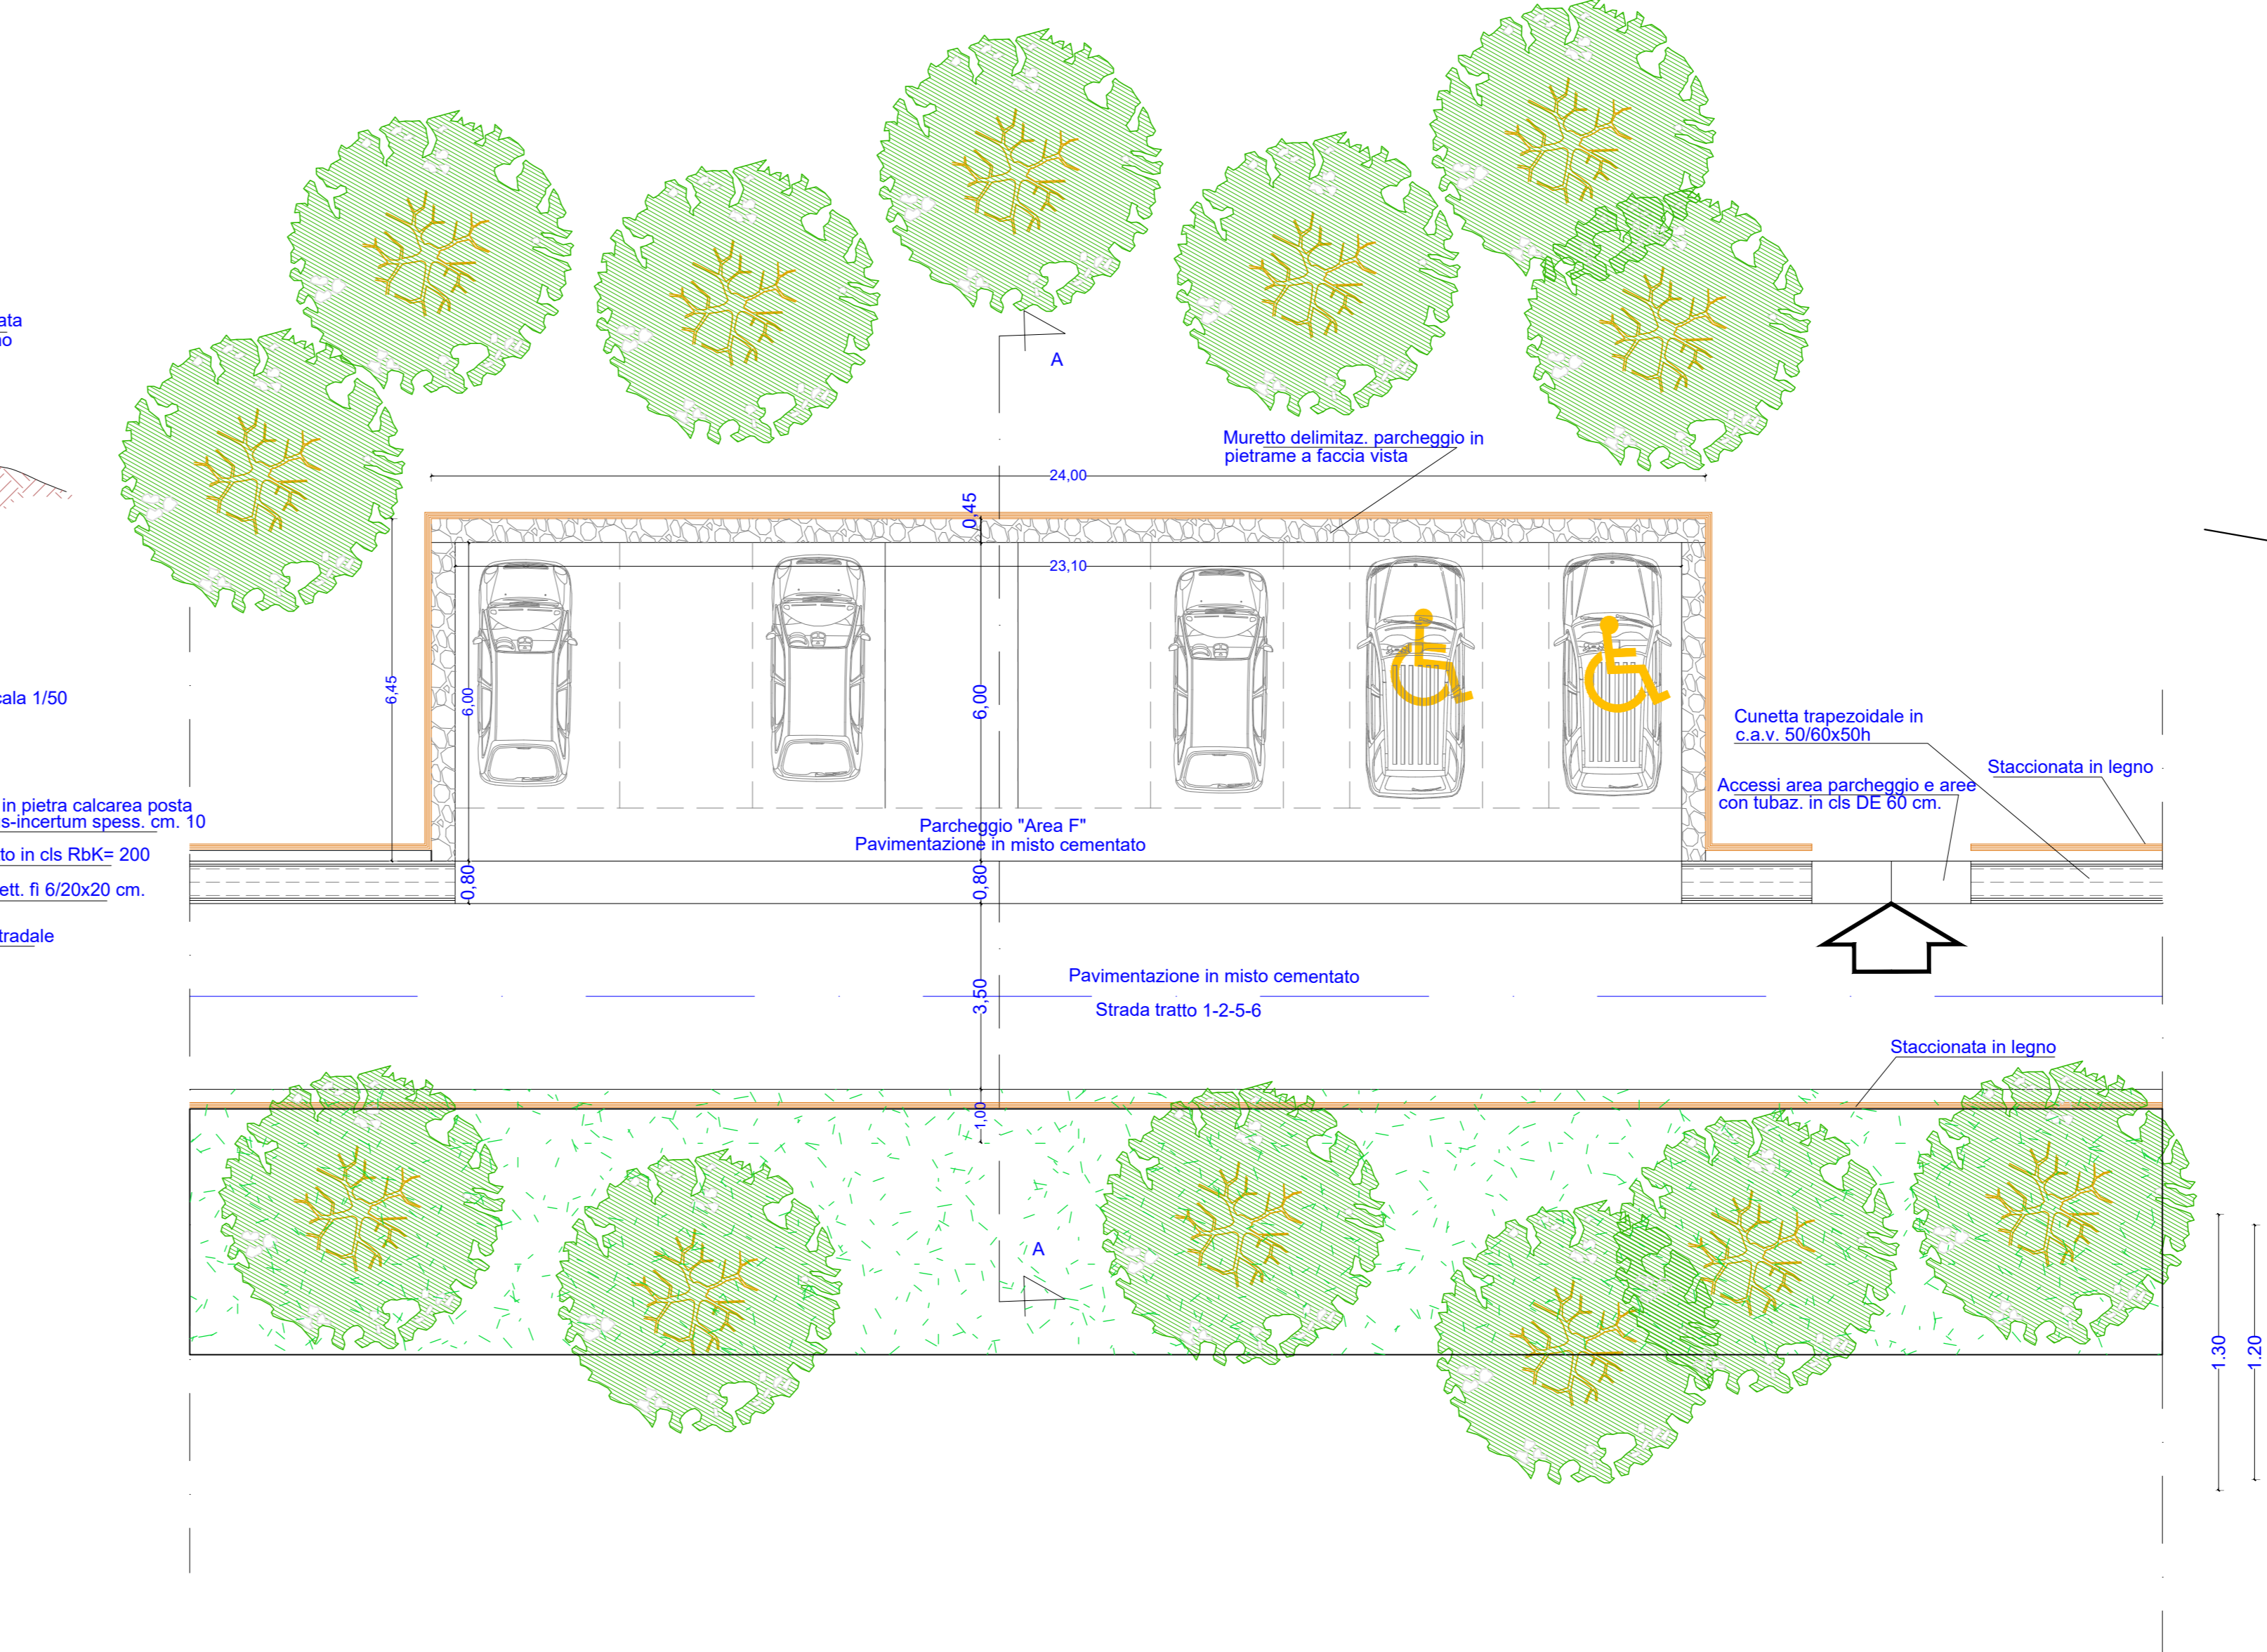

PARTICOLARE RECINZIONE METALLICA - SC. 1/50 -

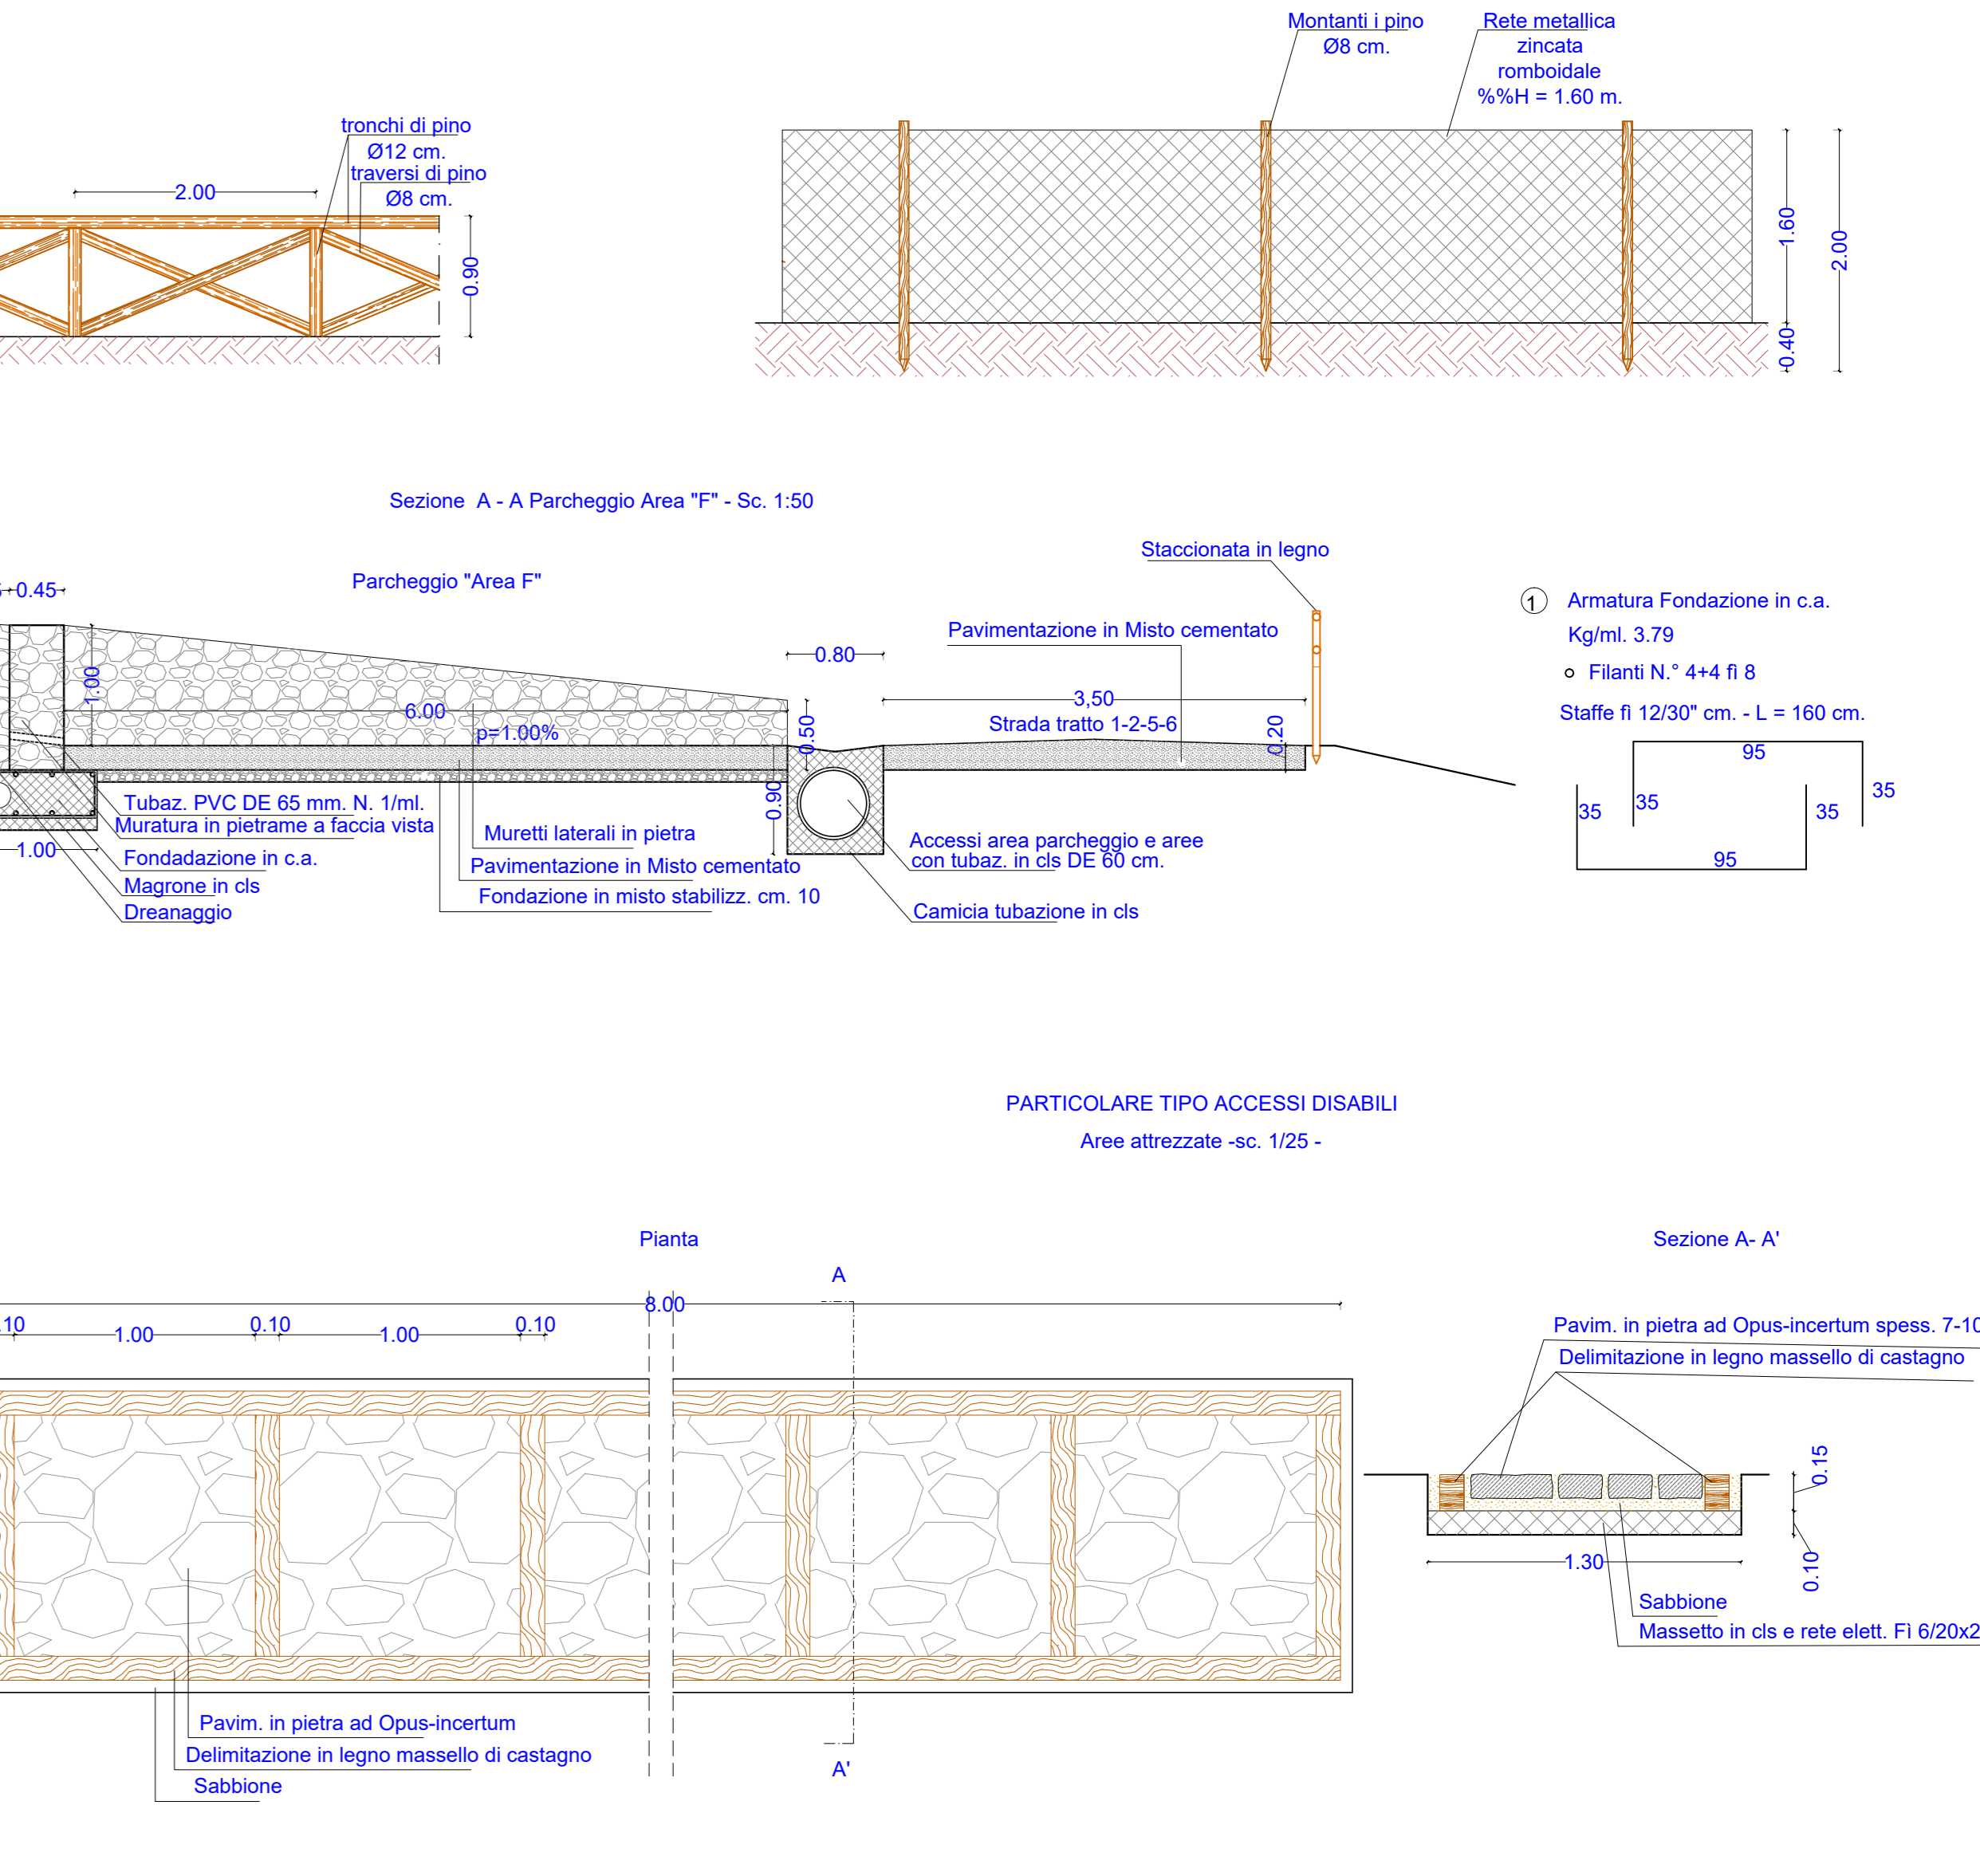

Committente: Parco Eolico di Tursi e Colobraro
 Via Dismano, 1280
 47522 Cesena (FC)

Progetto: Intervento Ambientale Nel Bosco Adiacente Il Parco Eolico
 Comune di Colobraro (MT)

Codice Progetto: CLB

Fase del Progetto: PROGETTAZIONE

Attività: PROGETTAZIONE DEFINITIVA - ESECUTIVA

Rev. n°	Data	Descrizione	Redatto	Controllato	Approvato	Visto
00		Prima emissione				

Tipo: PARTICOLARI COSTRUTTIVI

Scale: 1:500

Cod. dec.: CLB-PGC-11-00

Elaborato: Y1

Data: LUGLIO 2016

PROGETTISTA - DL: Geom. Massimiliano Manolio

Impresa Esecutrice:

 Via Dismano, 1280 - 47522 Cesena (FC)
 Tel. 0547 317199 Fax 0547 415208